


Tolerance	
<3.00	±0.01
>3.00	±0.02

UNIT = METER

STAR TANK MODEL SS-325

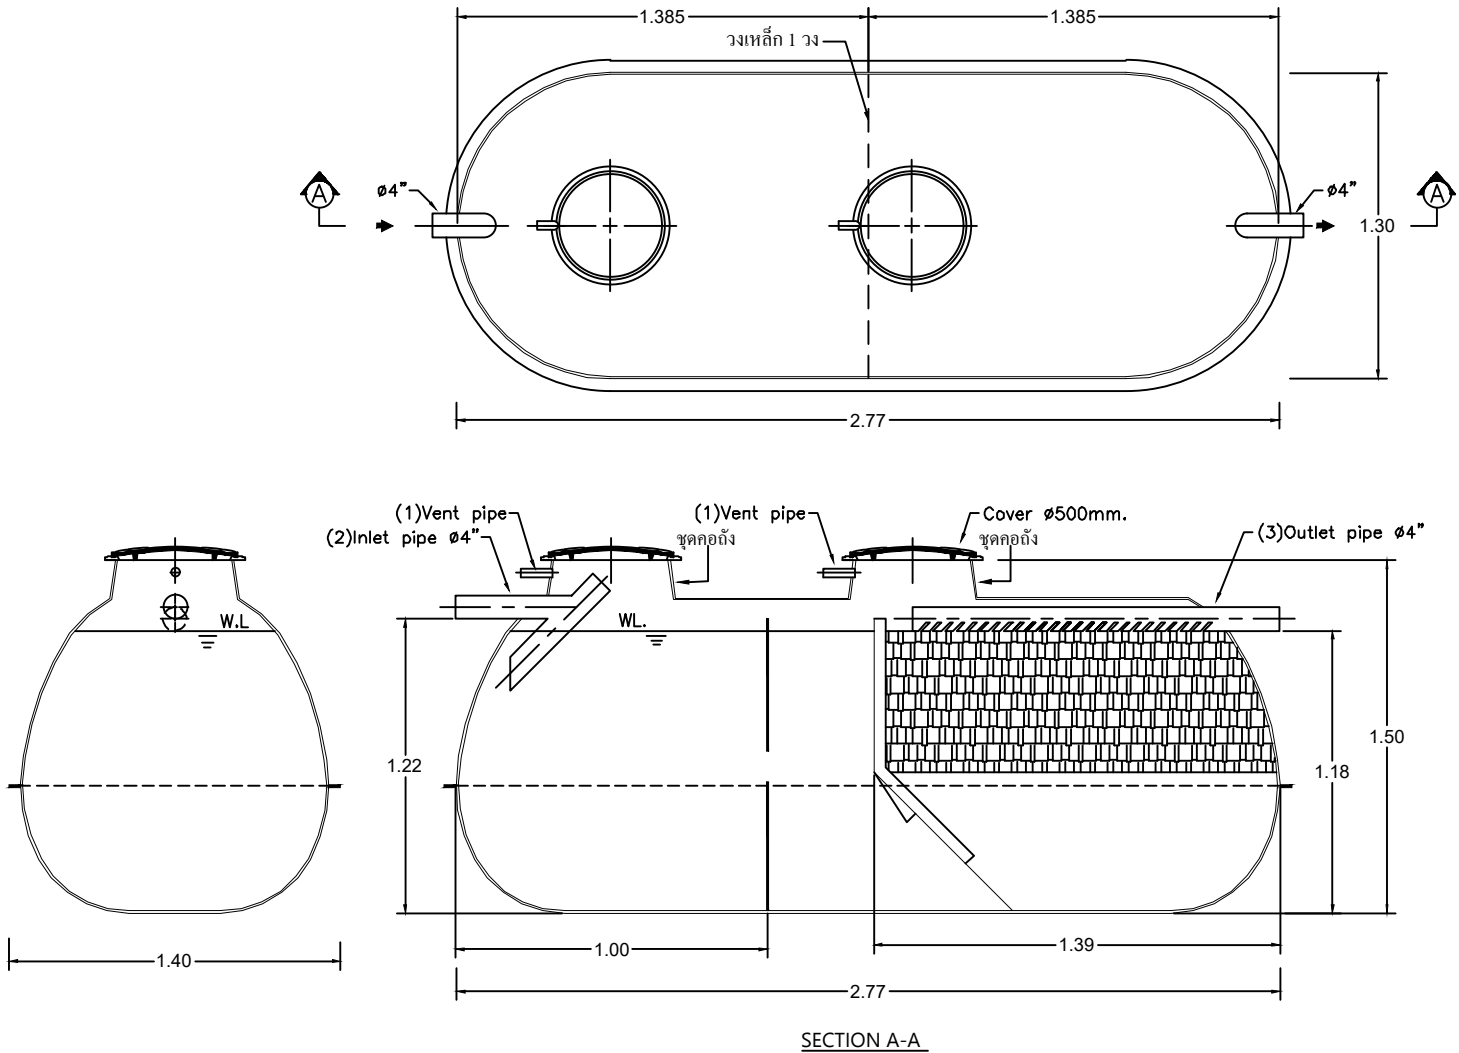

UNCONTROLLED DOCUMENT

Client		โครงการ อาคารเอนกประสงค์ จ.ปราจีนบุรี			
Title		STAR SS-325 For Factory			Scale NTS.
Drawn	Date	Approved	Date	Drawing No.	Rev.
Chonticha	25-6-62	<i>[Signature]</i>	25-6-62	Fac_126/62	Rev.0

