


Tolerance

<3.00	±0.01
>3.00	±0.02

UNIT = METER

FM-DD-04

STAR TANK MODEL PS-15500

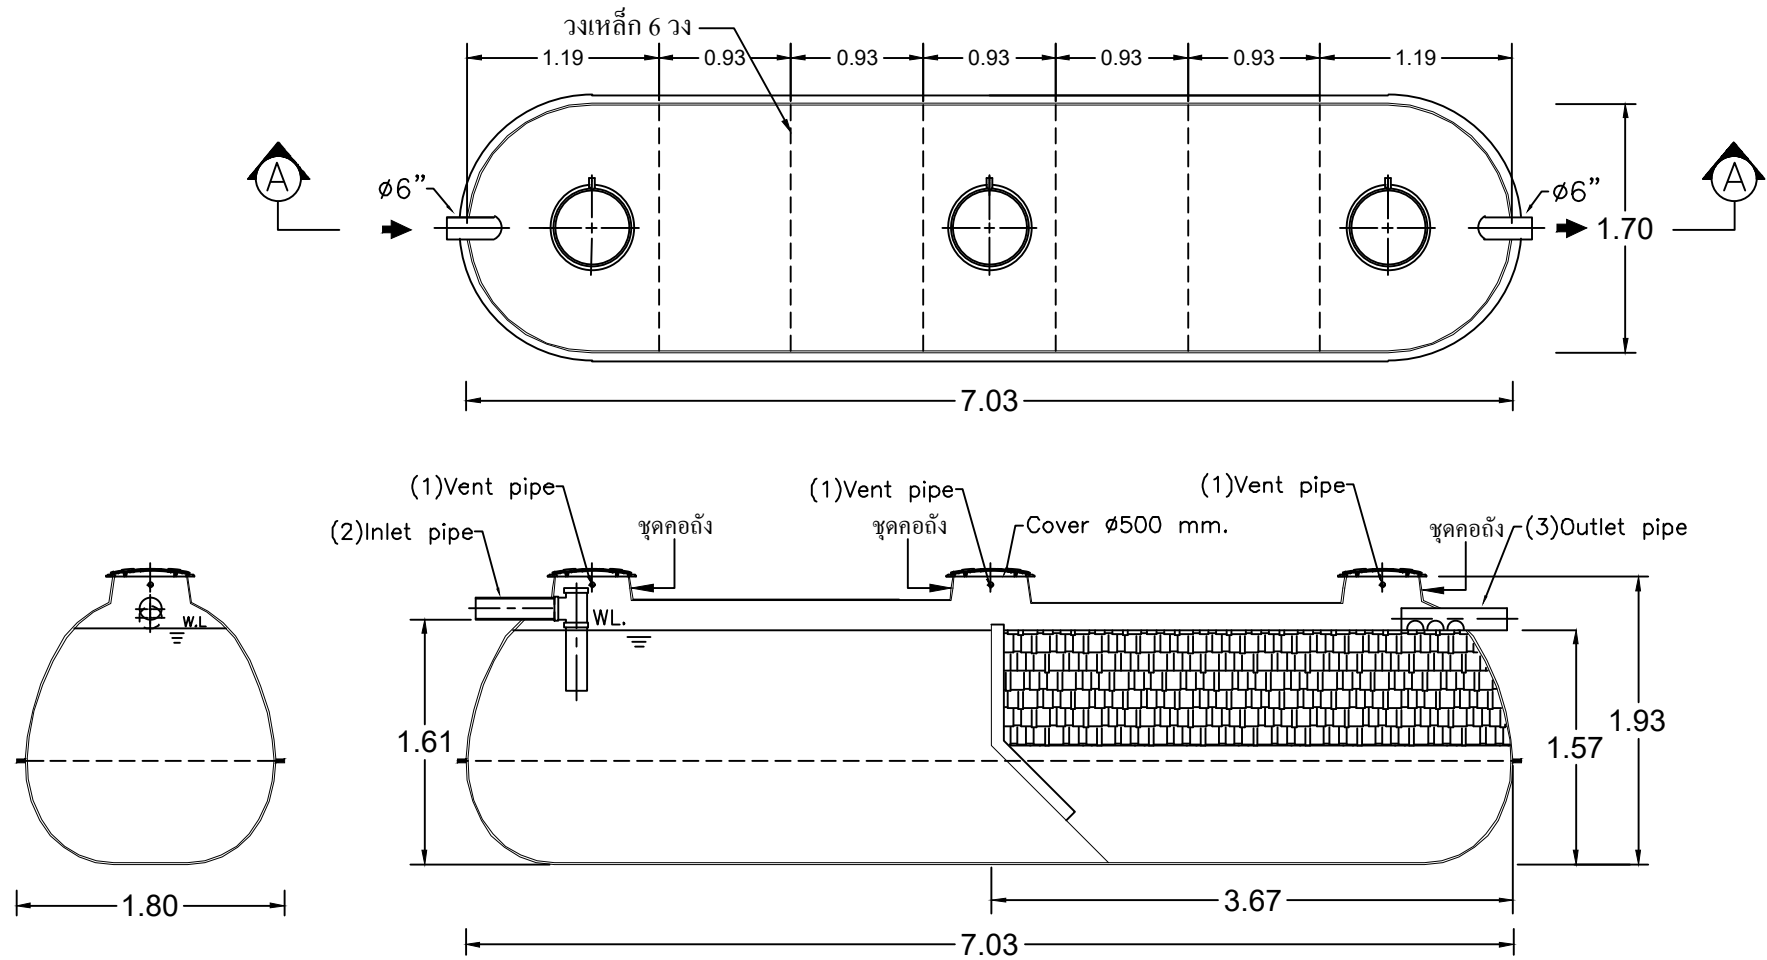

SECTION A-A

UNCONTROLLED DOCUMENT

Client						โครงการ เรือนจำคลองเปรมแดน13	
Title						STAR TANK MODEL PS-15500 For Factory	Scale NTS.
Drawn Chonticha	Date 25-6-62	Approved <i>Wanna</i>	Date 25-6-62	Drawing No. Fac_128-2/62	Rev. Rev.0		