


Tolerance	
<3.00	±0.01
>3.00	±0.02
UNIT = METER	

STAR TANK MODEL PSS-749

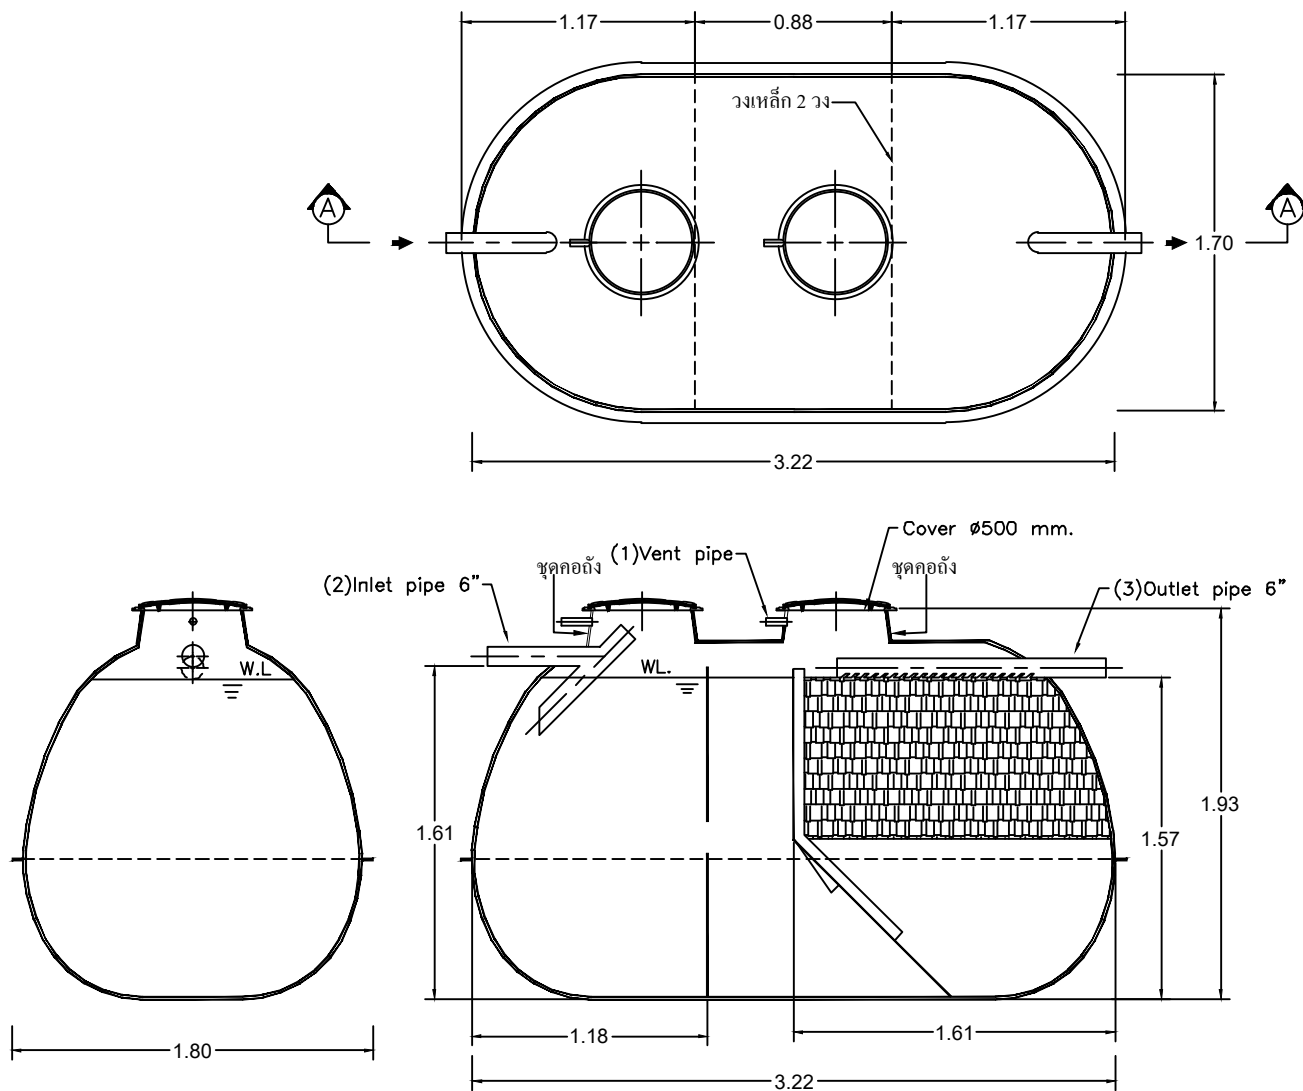

UNCONTROLLED DOCUMENT

Client โครงการ อ.ที่ทำการ สก.วาริชภูมิ จ.สกลนคร							
Title STAR PSS-749 For Factory						Scale NTS.	
Drawn Chonticha	Date 10-7-62	Approved <i>Wanna</i>	Date 10-7-62	Drawing No. Fac-140-1/62	Rev. Rev.0		

