


Tolerance

<3.00	±0.01
>3.00	±0.02

UNIT = METER

FM-DD-04

STAR TANK MODEL PSN-8500

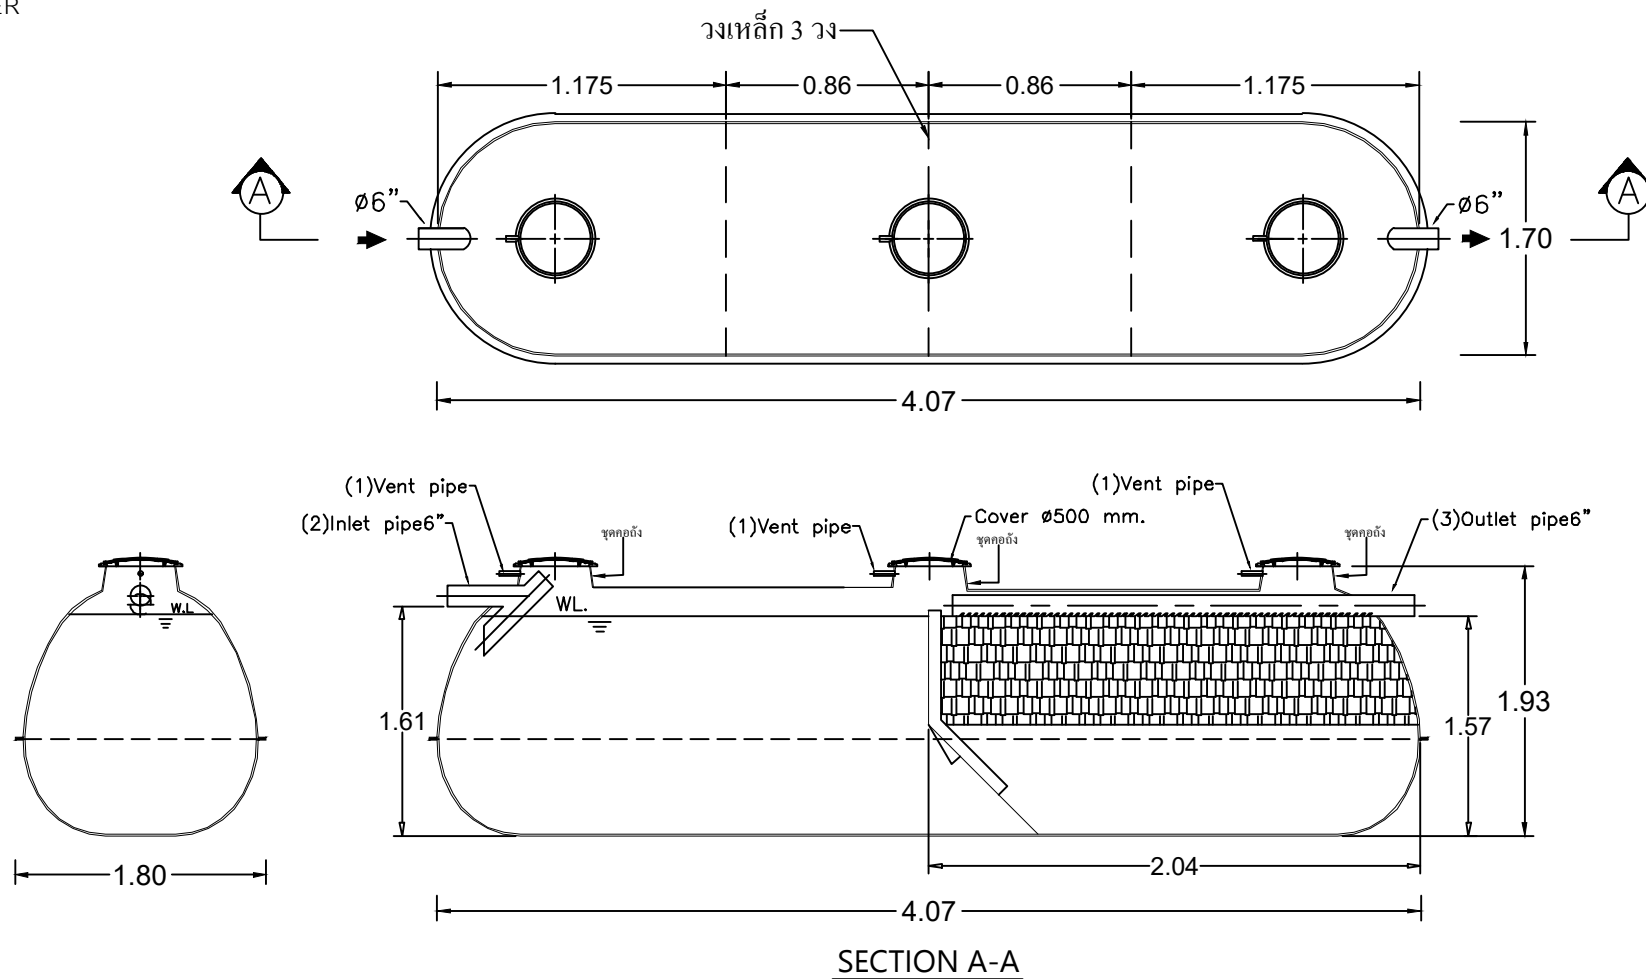

UNCONTROLLED DOCUMENT

Client		โครงการ อาคารพักประทวนโสด NCOQ			
Title		STAR PSN-8500 For Factory			Scale NTS.
Drawn Chonticha	Date 19-8-62	Approved <i>Wanmee</i>	Date 19-8-62	Drawing No. Fac_168/62	Rev. Rev.0

