


Tolerance	
<3.00	±0.01
>3.00	±0.02

UNIT = METER

STAR TANK MODEL PSS-333

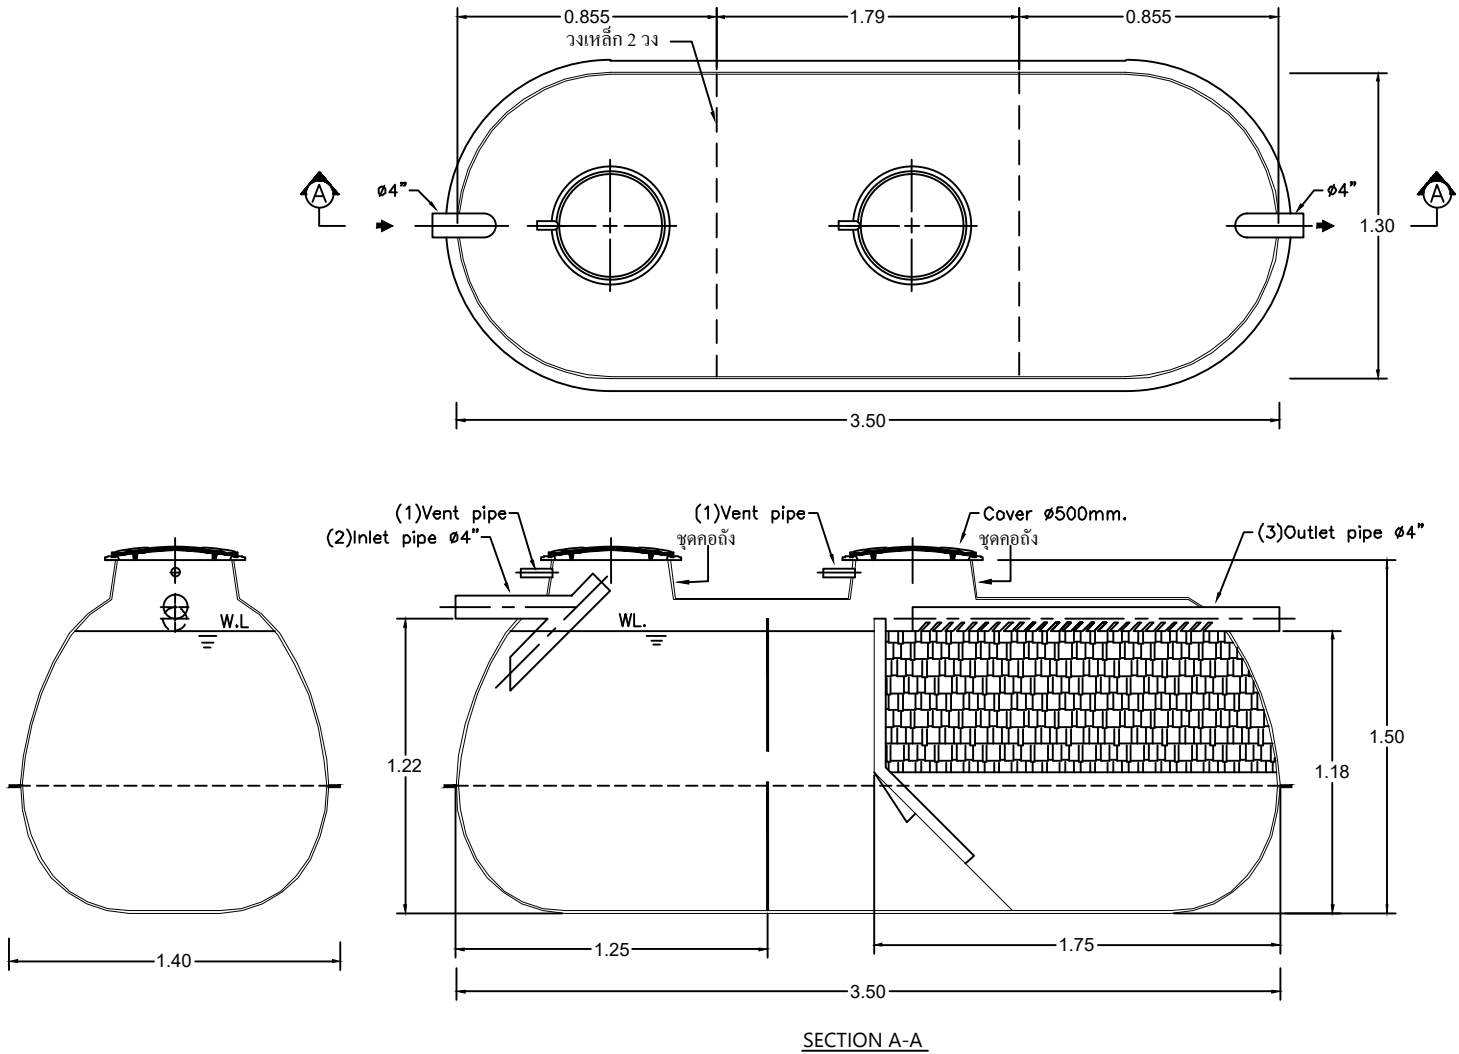

UNCONTROLLED DOCUMENT

Client		โครงการ แพลต 5 ชั้น สก.ท่าเรือใต้ จ.สมุทรปราการ			
Title				Scale	NTS.
STAR PSS-333 For Factory					
Drawn	Date	Approved	Date	Drawing No.	Rev.
Chonticha	20-8-62	<i>Wanna</i>	20-8-62	Fac_173/62	Rev.0

