


Tolerance

<3.00	±0.01
>3.00	±0.02

UNIT = METER

FM-DD-04


STAR TANK MODEL PSS-765

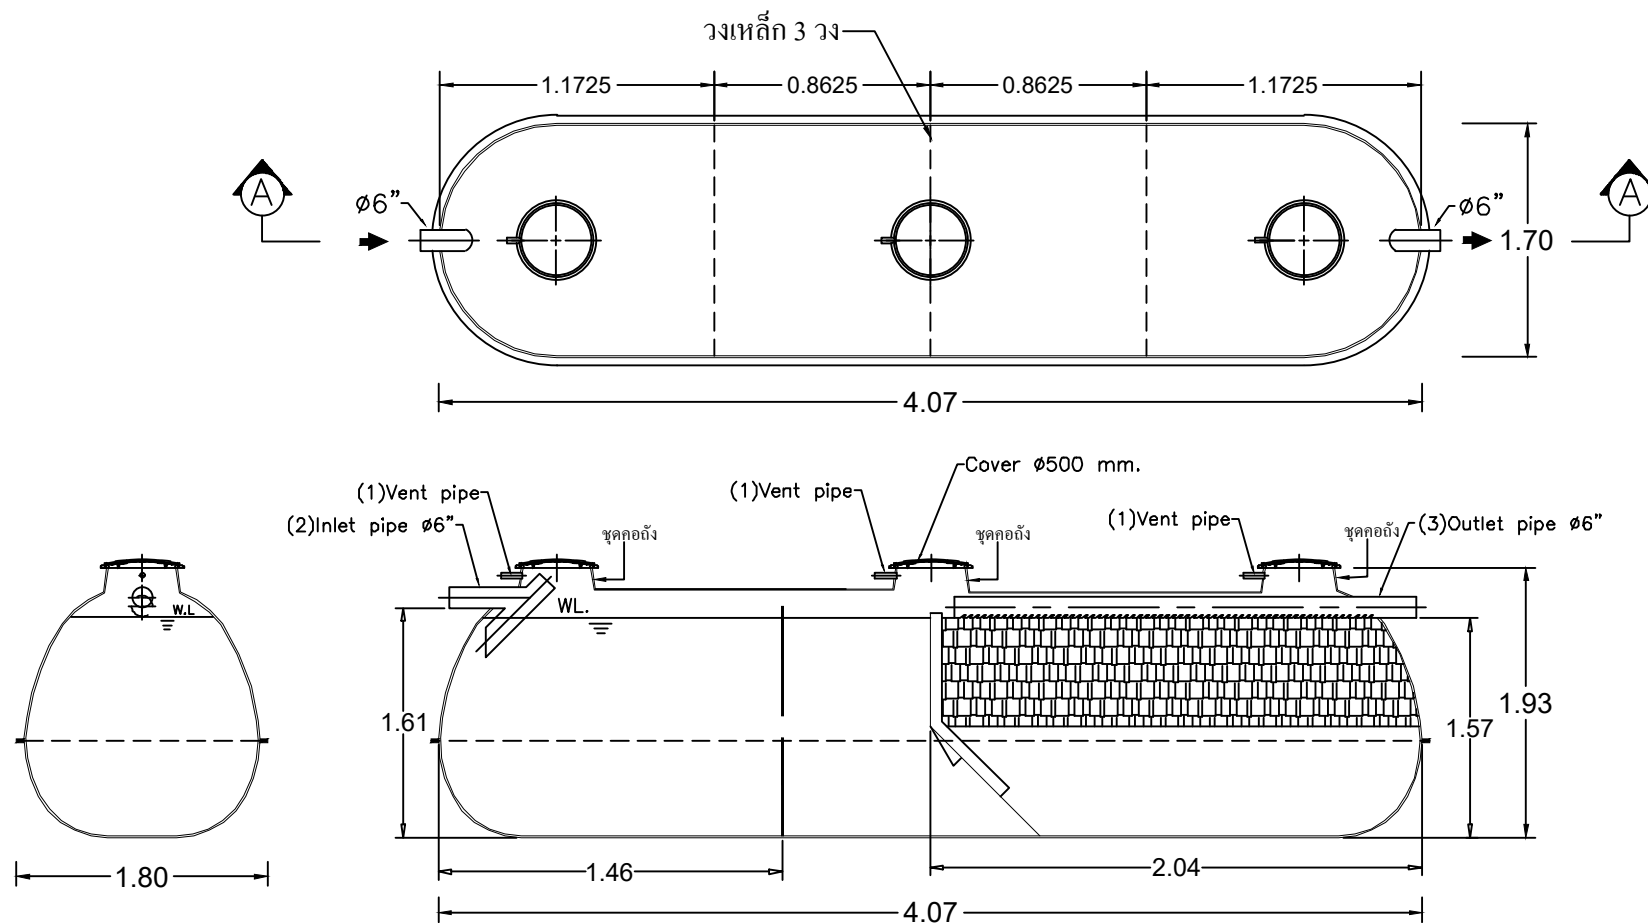

SECTION A-A

UNCONTROLLED DOCUMENT

Client		โครงการ อาคารที่ทำการ สก.ร้อยเอ็ด จ.นราธิวาส			
Title					Scale
STAR TANK MODEL PSS-765 For Factory					NTS.
Drawn	Date	Approved	Date	Drawing No.	Rev.
Chonticha	24-9-62	<i>Wanme</i>	24-9-62	Fac_199-2/62	Rev.0

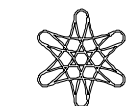**PROUD**
ASIA