


Tolerance

<3.00	±0.01
>3.00	±0.02

UNIT = METER

FM-DD-04

STAR TANK MODEL PSS-7160A For Factory

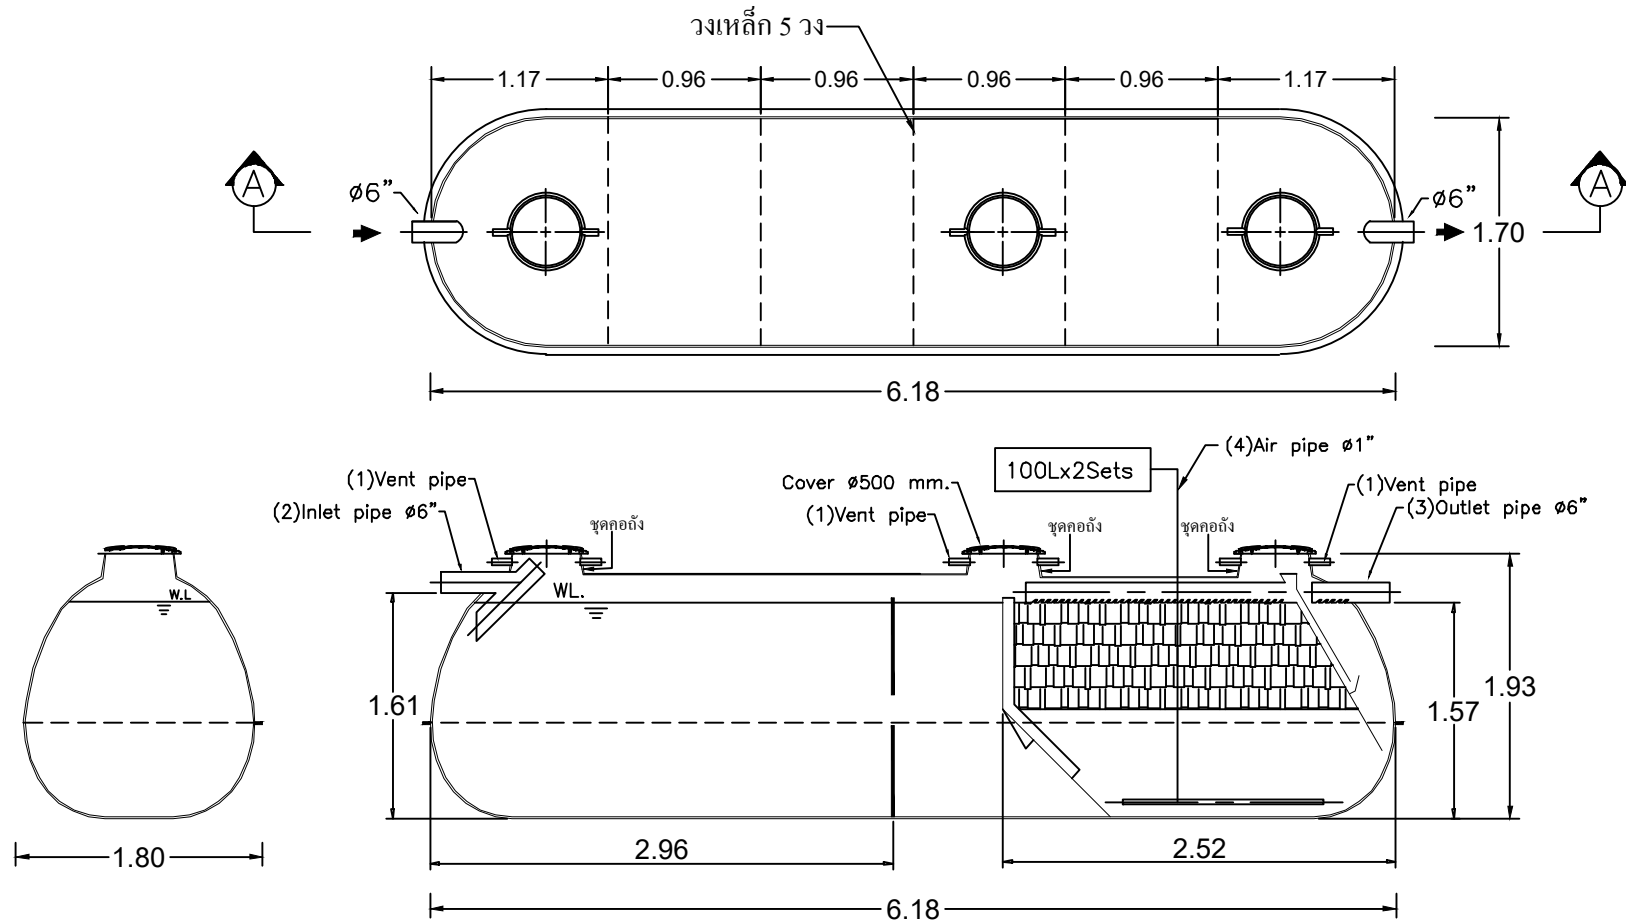

SECTION A-A

UNCONTROLLED DOCUMENT

Client โครงการ อาคารที่ทำการ สก.เรือเสาะ จ.นครราชสีมา					
Title STAR PSS-7160A For Factory				Scale NTS.	
Drawn Chonticha	Date 24-9-62	Approved <i>Wanna</i>	Date 24-9-62	Drawing No. Fac_199-3/62	Rev. Rev.0

