


Tolerance

<3.00 ±0.01


>3.00 ±0.02

UNIT = METER


FM-DD-04

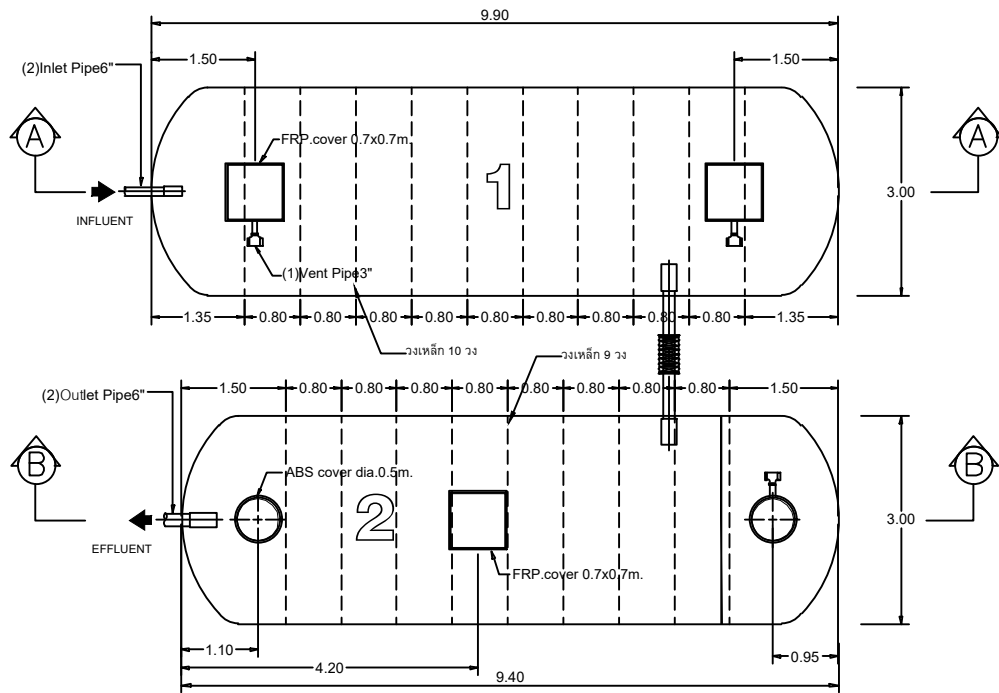

STAR TANK MODEL SJ-372Z

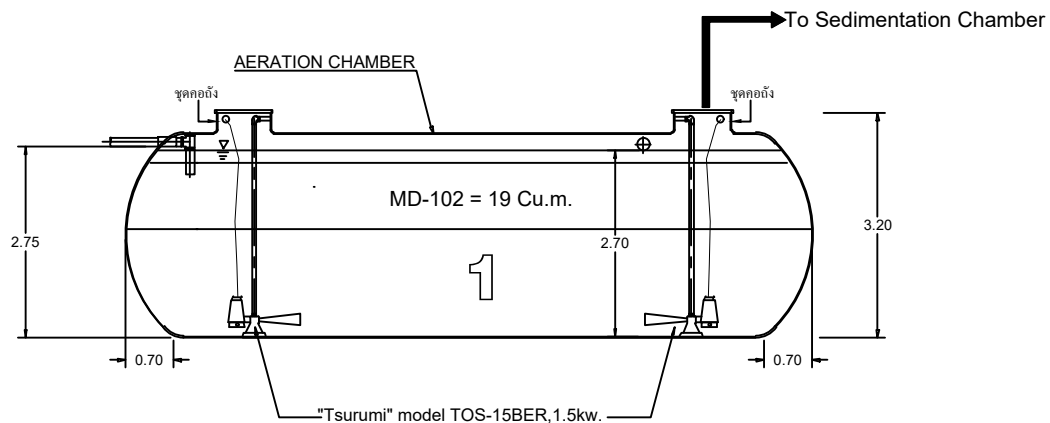

SECTION A-A

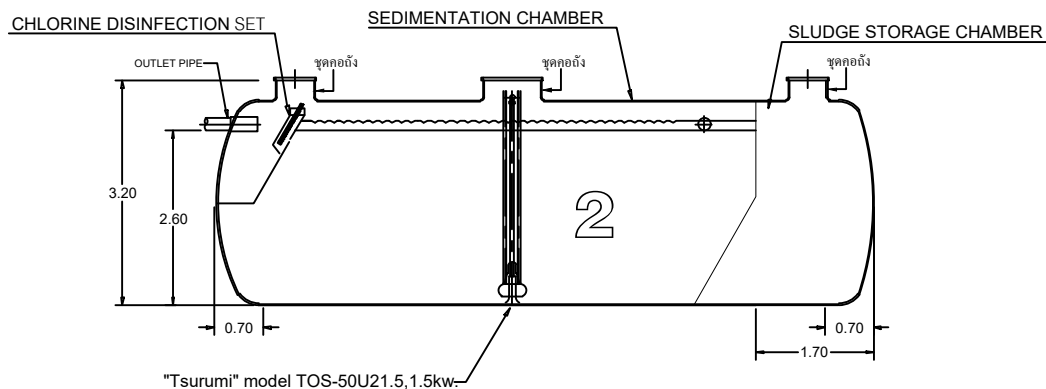

SECTION B-B

มี PUMP สำหรับบ่อสูบน้ำอีก 2 ตัว รุ่น TOS-50U21.5 , 1.5kw.

มีตู้ควบคุมไฟฟ้า จำนวน 1 ตู้

UNCONTROLLED DOCUMENT

Client		โครงการ หมู่บ้านประภาพรโพธิ์โครงการ 6			
Title		STAR SJ-372Z for Factory			Scale NTS.
Drawn	Date	Approved	Date	Drawing No.	Rev.
Chonticha	30-9-62	Uthairat	30-9-62	Fac_201/62	Rev.0



PROUD
ASIA