


Tolerance	
<3.00	±0.01
>3.00	±0.02


UNIT = METER

STAR TANK MODEL PS-1600

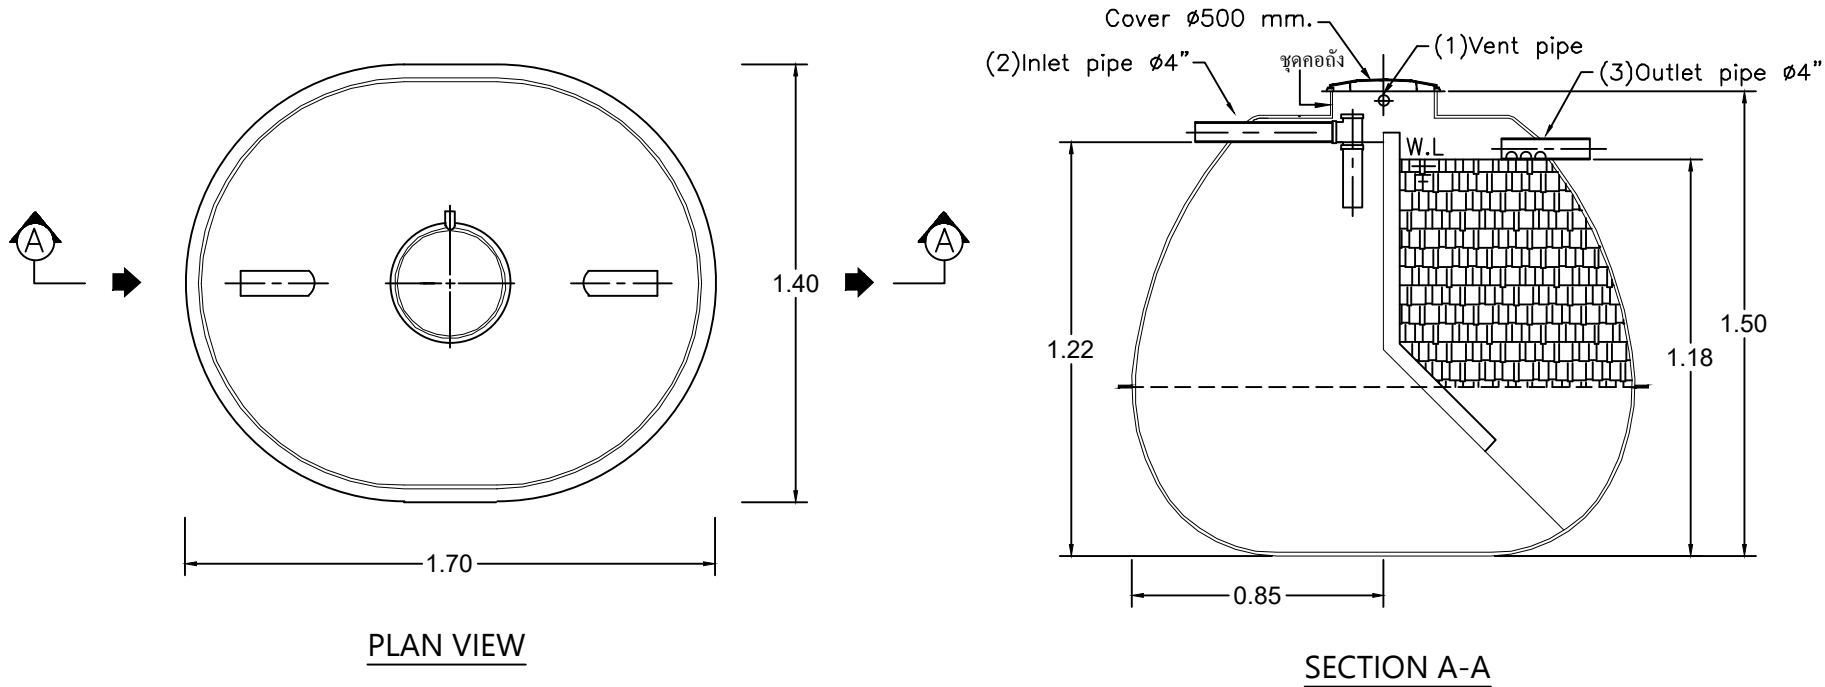

UNCONTROLLED DOCUMENT

Client		โครงการ อาคารเอนกประสงค์วัดจักรวรรดิ			
Title		STAR PS-1600 For Factory			Scale NTS.
Drawn	Date	Approved	Date	Drawing No.	Rev.
CHOLTHICA K.	11-10-62	<i>Uthana</i>	11-10-62	Fac_207/62	Rev.0

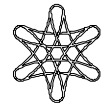

PROUD
ASIA