


Tolerance	
<3.00	±0.01
>3.00	±0.02

UNIT = METER

STAR TANK MODEL PSS-333

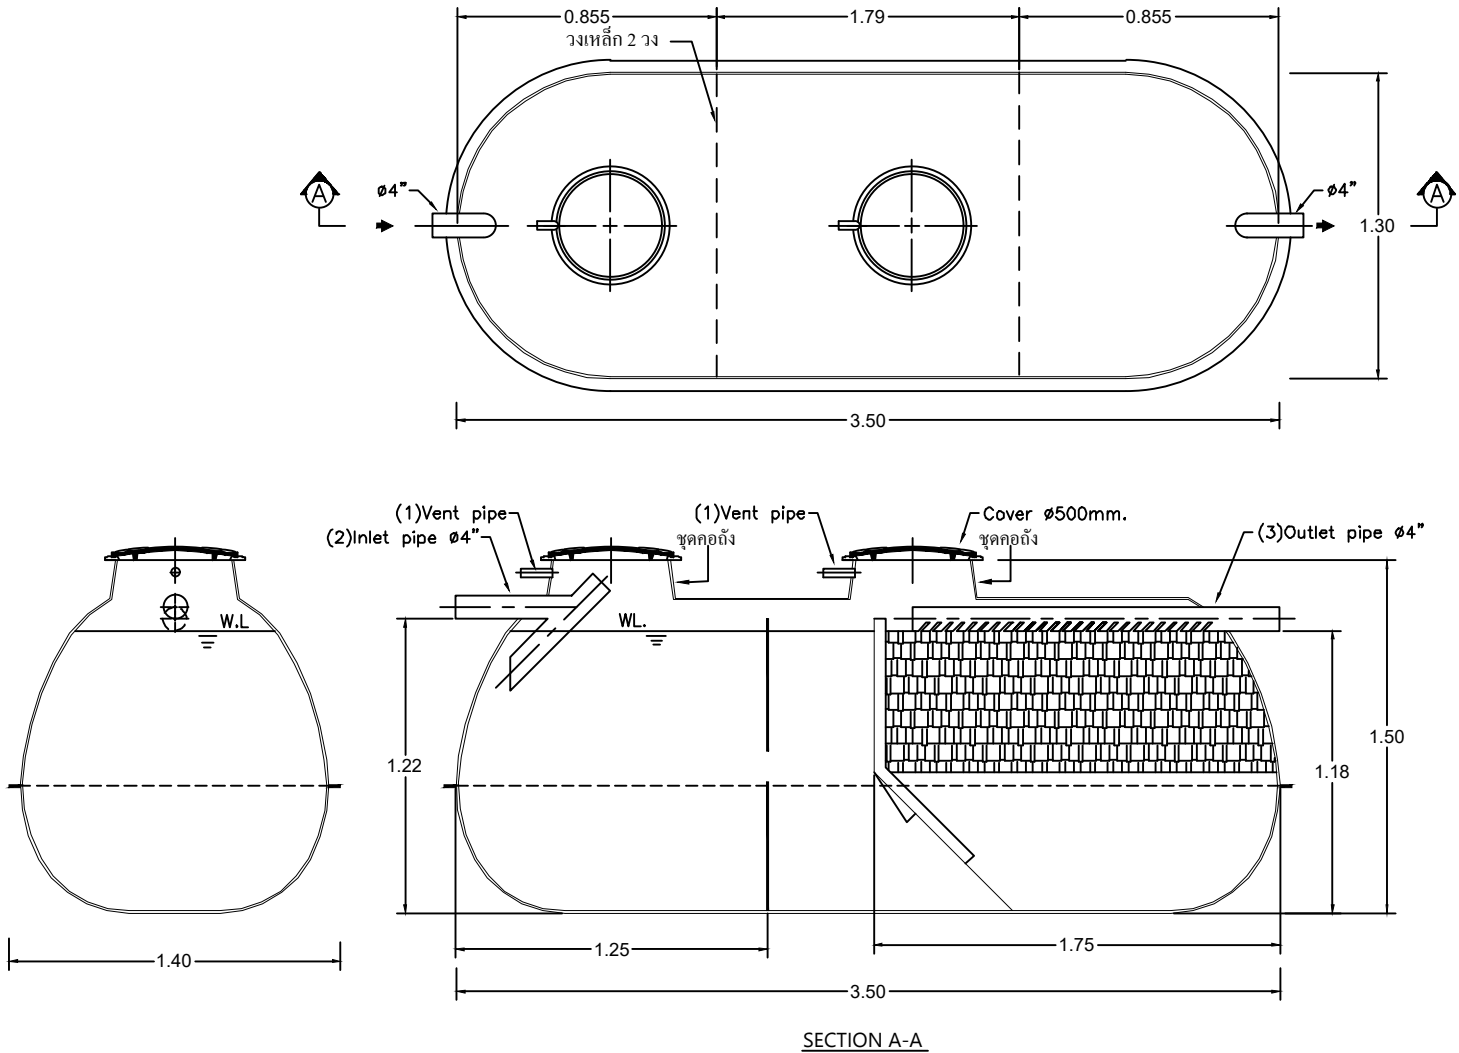

UNCONTROLLED DOCUMENT

Client		โครงการ แพลต สก.อนาหว่า จ.นครพนม			
Title		STAR PSS-333 For Factory			Scale NTS.
Drawn	Date	Approved	Date	Drawing No.	Rev.
Chonticha	21-10-62	<i>Wanmanee</i>	21-10-62	Fac_216/62	Rev.0

