


Tolerance

<3.00	±0.01
>3.00	±0.02


UNIT = METER

FM-DD-04

STAR TANK MODEL PGT-2000

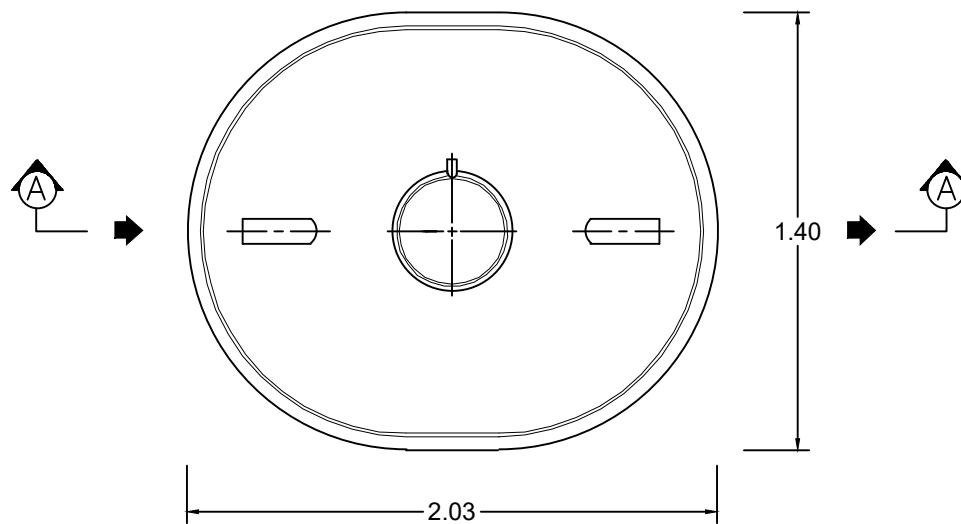

PLAN VIEW

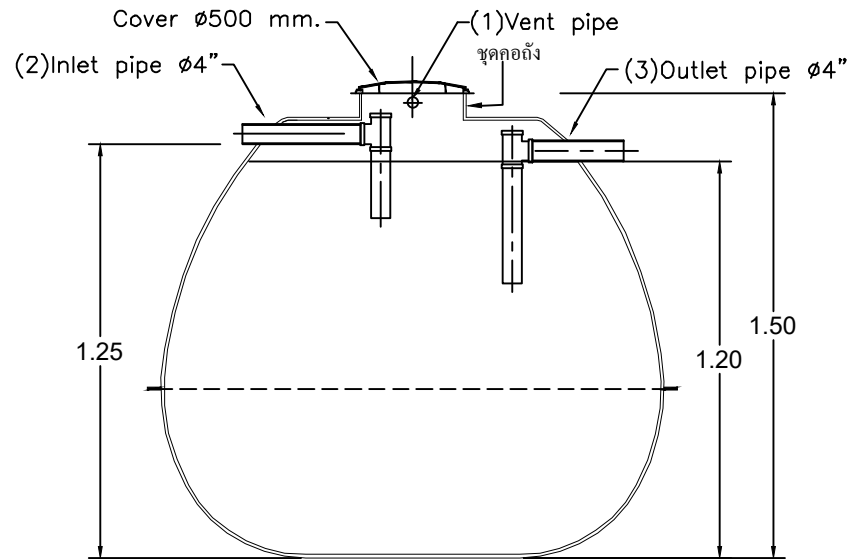

SECTION A-A

UNCONTROLLED DOCUMENT

Client		โครงการ ก่อสร้างศาลา پذیرบางเขน			
Title		STAR PGT-2000 For Factory			Scale NTS.
Drawn	Date	Approved	Date	Drawing No.	Rev.
Chonticha	27-11-62	<i>Ubonna</i>	27-11-62	Fac_240-2/62	Rev.0

