


Tolerance	
<3.00	±0.01
>3.00	±0.02

UNIT = METER

STAR TANK MODEL PS-1600

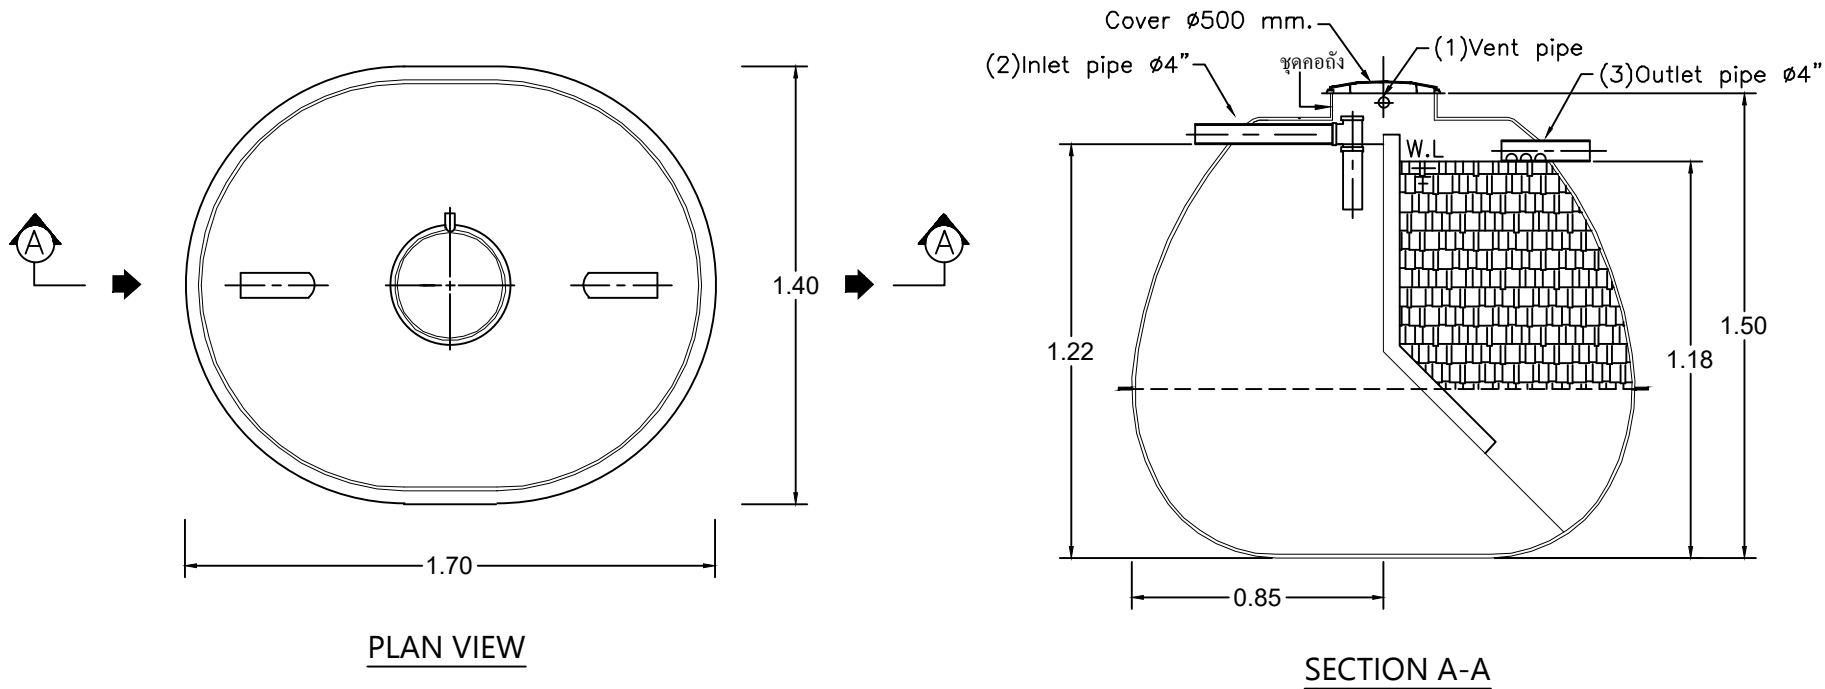

UNCONTROLLED DOCUMENT

Client		โครงการ อาคารสำนักงานพลอยด์			
Title		STAR PS-1600 For Factory			Scale NTS.
Drawn	Date	Approved	Date	Drawing No.	Rev.
CHOLITCHA K.	27-11-62	<i>Wanna</i>	27-11-62	Fac_241/62	Rev.0

