


Tolerance


<3.00	±0.01
>3.00	±0.02

UNIT = METER

FM-DD-04

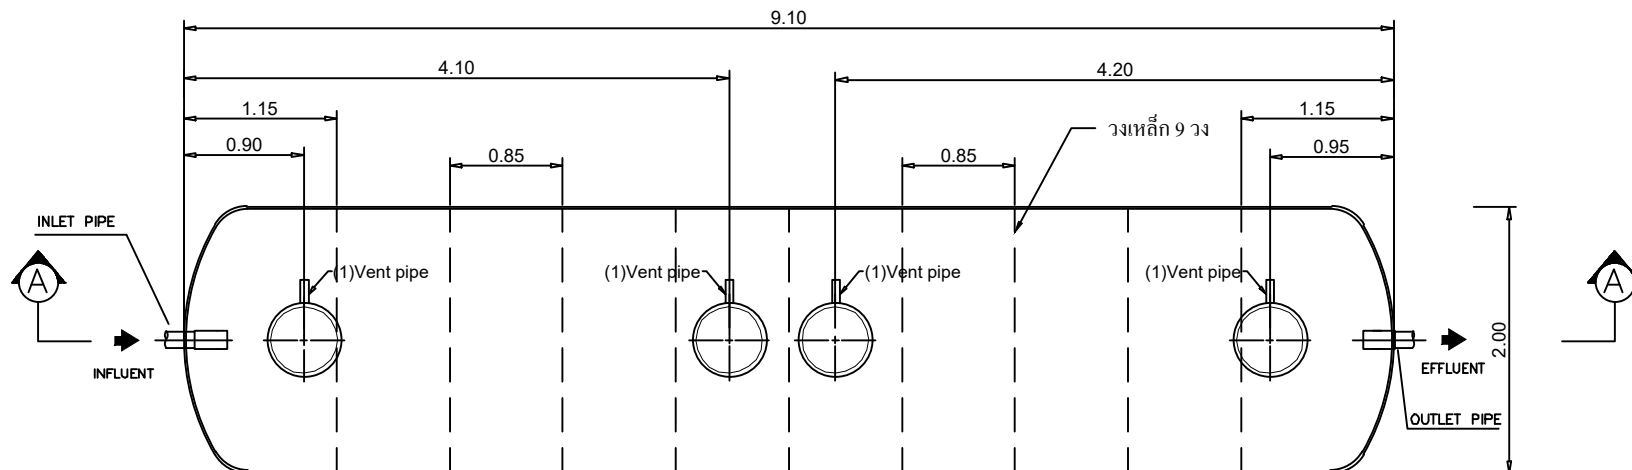


STAR TANK MODEL PSS-2025K

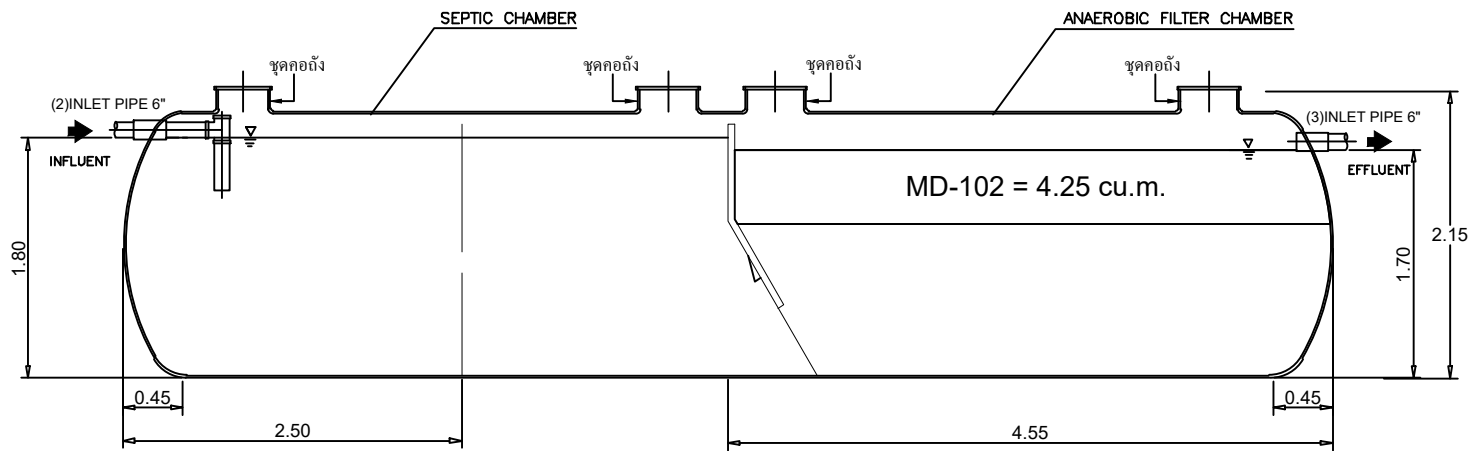

SECTION A-A

UNCONTROLLED DOCUMENT

Client		โครงการ อาคารที่พักอาศัยสูง 7 ชั้น 42 ครอบครัว			
Title		STAR PSS-2025K for Factory			Scale NTS.
Drawn Chanticha	Date 29-1-63	Approved <i>Wanna</i>	Date 29-1-63	Drawing No. Fac_012-3/63	Rev. Rev.0

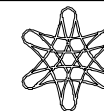

PROUD
ASIA