


Tolerance

<3.00	±0.01
>3.00	±0.02

UNIT = METER

FM-DD-04

STAR TANK MODEL PSS-7105

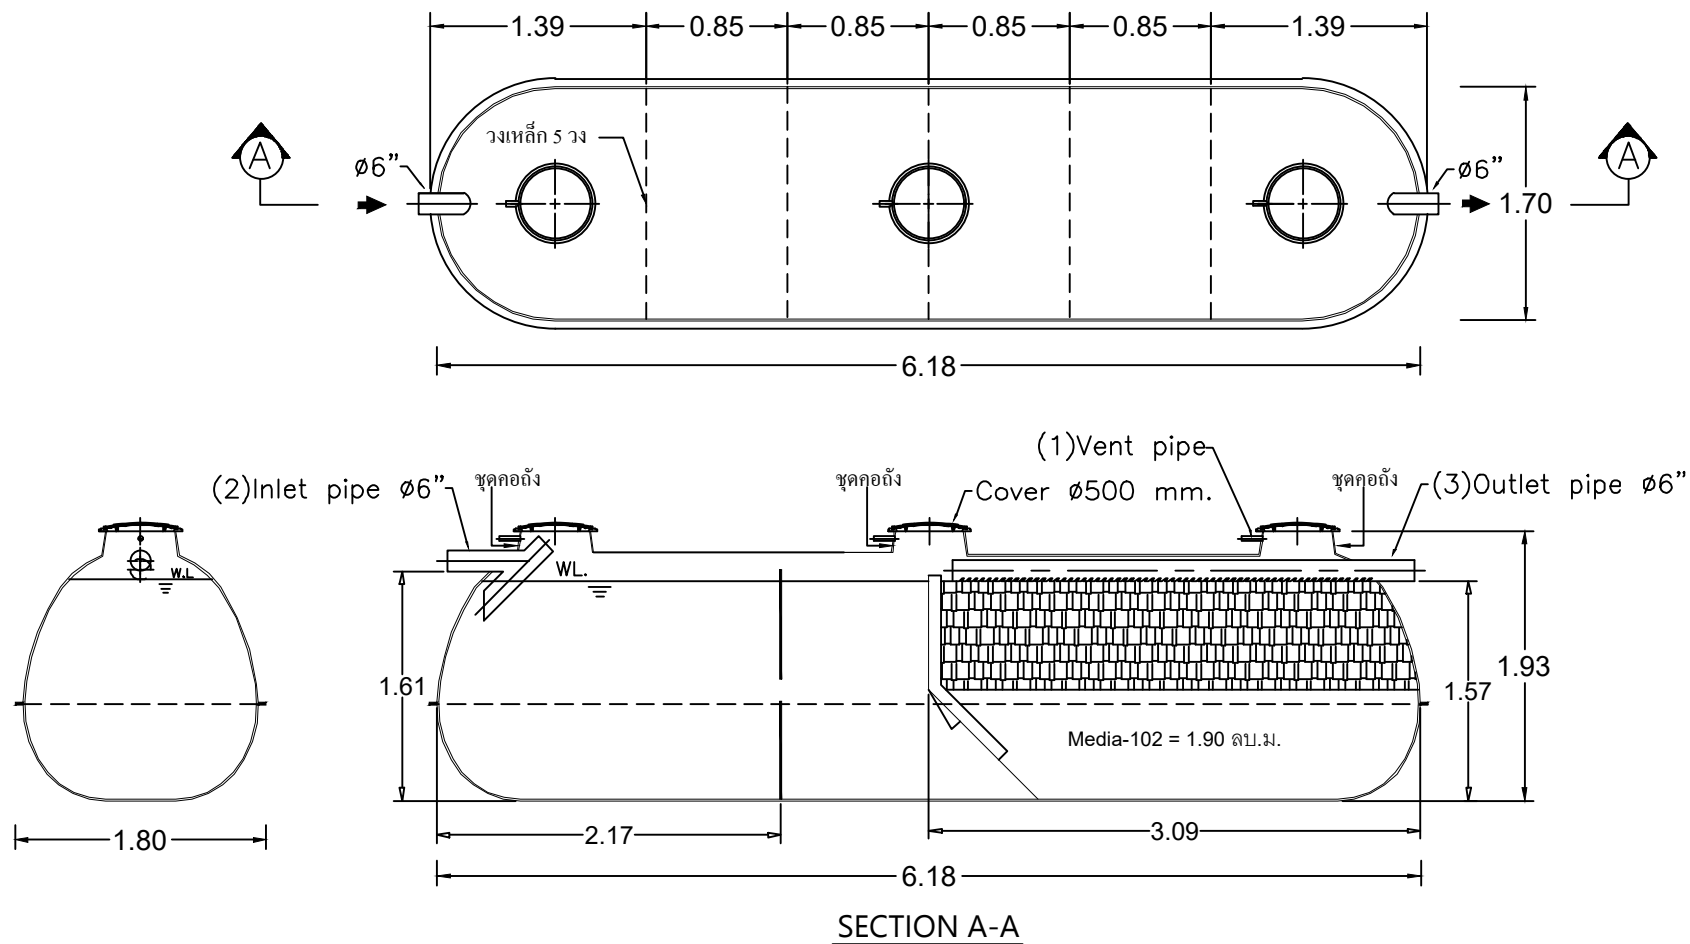

UNCONTROLLED DOCUMENT

Client		โครงการ อาคารที่พักอาศัยสูง 7 ชั้น 42 ครอบครั้ว			
Title		STAR PSS-7105 For Factory			Scale NTS.
Drawn	Date	Approved	Date	Drawing No.	Rev.
Chonticha	29-1-63	<i>Wanna</i>	29-1-63	Fac_012-4/63	Rev.0

