

Tolerance


<3.00 ±0.01

>3.00 ±0.02

UNIT = METER

UNCONTROLLED DOCUMENT

STAR WATER STORAGE TANK (UNDERGROUND)

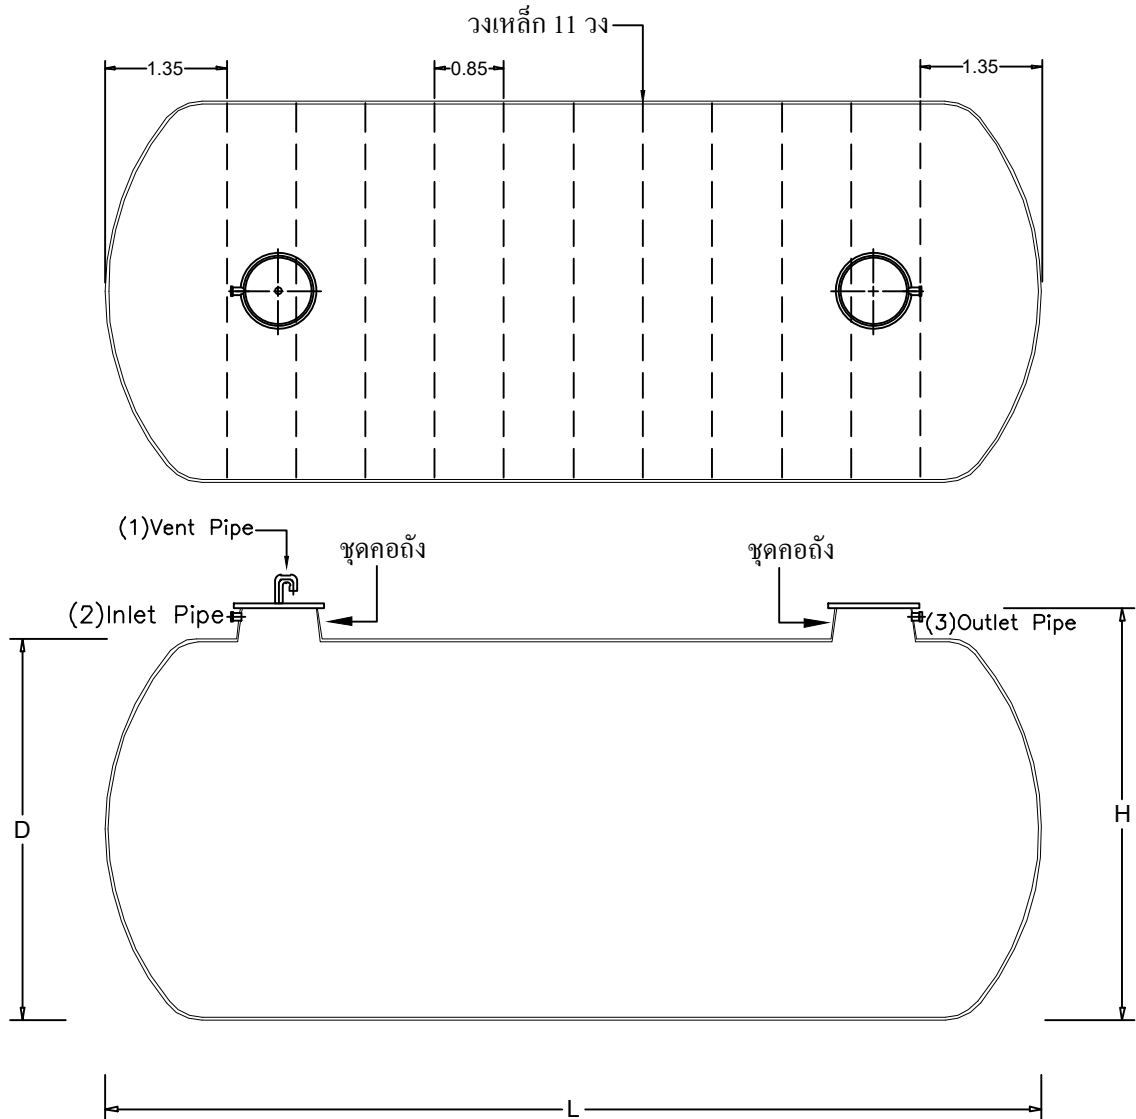

SPECIFICATION

MODEL	LENGTH (m.)	HEIGHT (m.)	DIAMETER (m.)	COVER (m.)	INLET (inc.)	OUTLET (inc.)	AIR VENT (inc.)
SW-2550	11.20	2.70	2.50	Ø0.50	Ø3"	Ø3"	Ø2"

Client โครงการ อาคารที่พักอาศัยสูง 7 ชั้น 42 ครอบครั้ว

Title SW-2550 For Factory

Scale NTS.

Drawn Cholticha K.

Date 29-1-63

Approved *Wanna*

Date 29-1-63

Drawing No. Fac_012-6/63

Rev.0



PROUD
ASIA