


Tolerance

<3.00	±0.01
>3.00	±0.02

UNIT = METER

FM-DD-04

STAR TANK MODEL PS-9500A

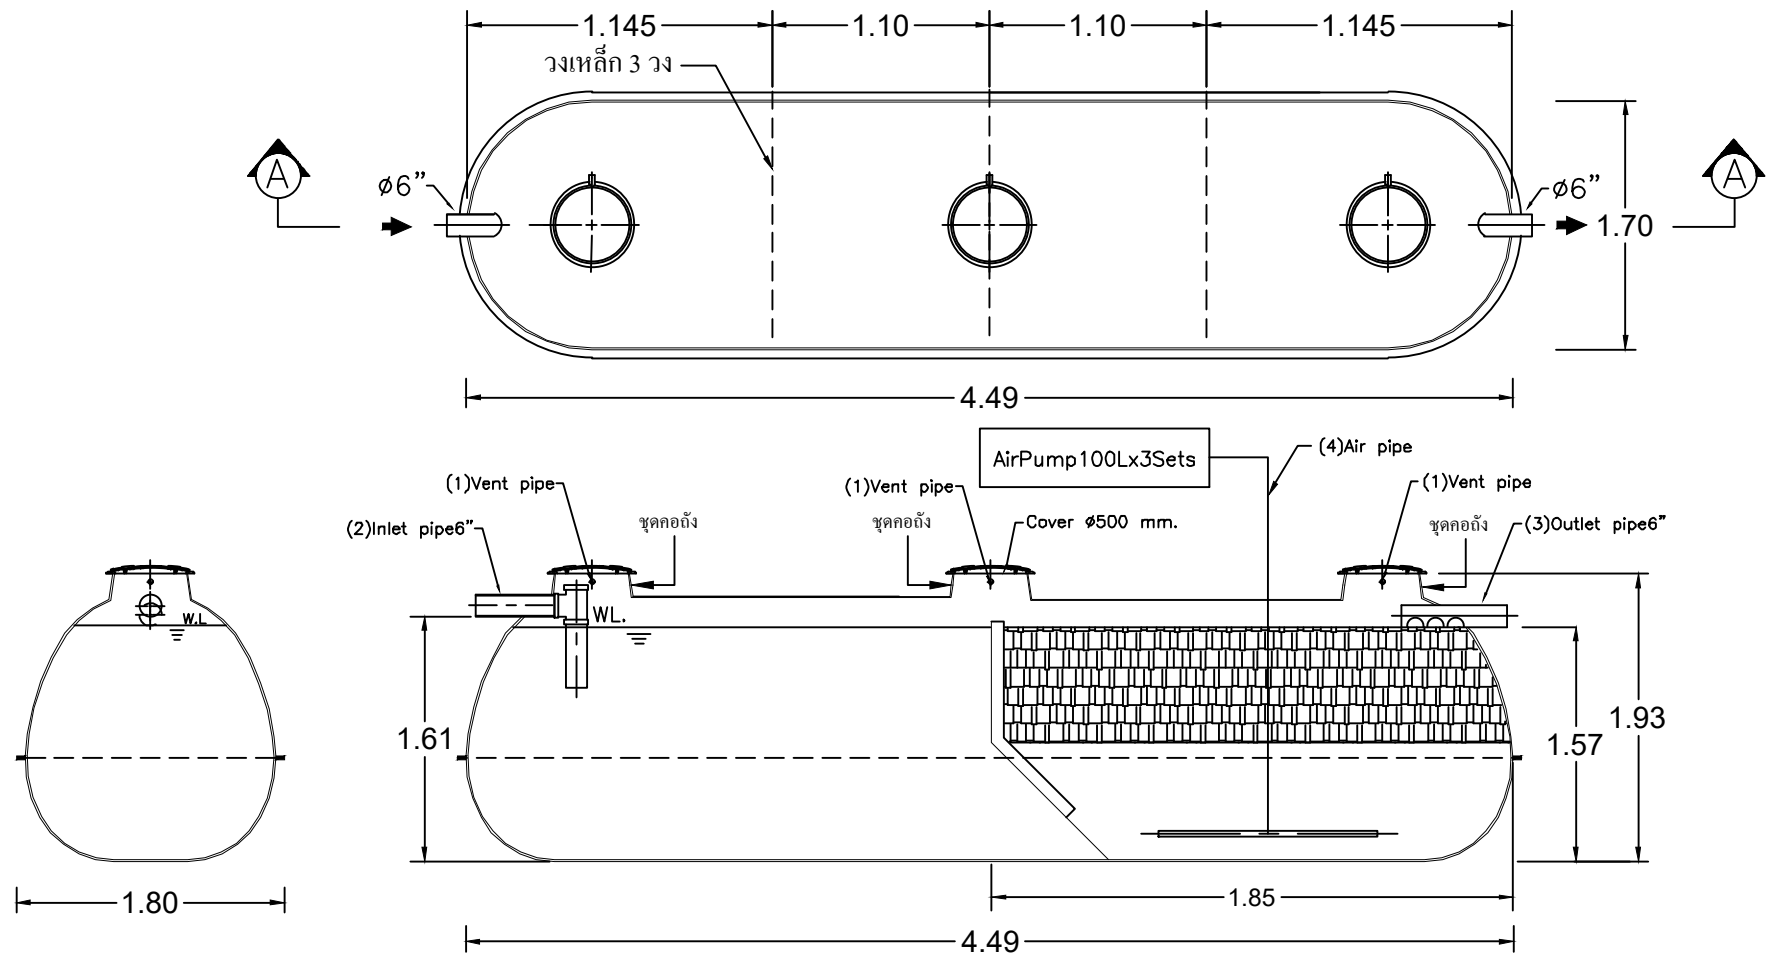

SECTION A-A

UNCONTROLLED DOCUMENT

Client						
โครงการ ต่อเติมอาคารกองบัญชาการ ขส.ทบ.เกียรติยศ						
Title				Scale		
STAR TANK MODEL PS-9500A For Factory				NTS.		
Drawn	Date	Approved	Date	Drawing No.	Rev.	
Chonticha	31-1-63		31-1-63	Fac_014/63	Rev.0	