


Tolerance

<3.00	±0.01
>3.00	±0.02


UNIT = METER

FM-DD-04

STAR TANK MODEL PSN-2600

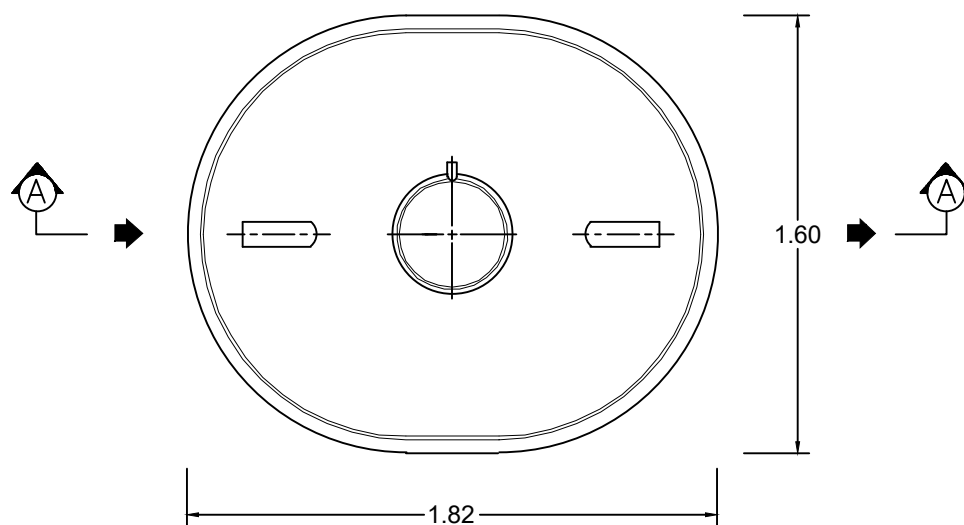


PLAN VIEW

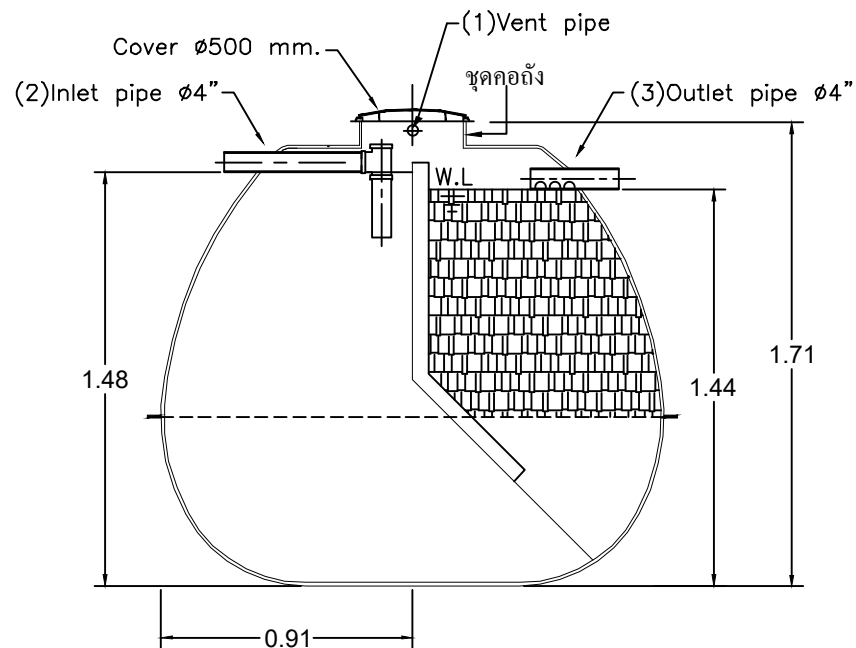

SECTION A-A

UNCONTROLLED DOCUMENT

Client โครงการ ก่อสร้างอาคารกองกิจการพิเศษ ฐานทัพเรือพังงา					
Title STAR PSN-2600 For Factory				Scale NTS.	
Drawn Chonticha	Date 17-2-63	Approved <i>Ubonna</i>	Date 17-2-63	Drawing No. Fac_022-1/63	Rev. Rev.0

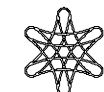

PROUD
ASIA