


Tolerance

<3.00	±0.01
>3.00	±0.02

UNIT = METER

FM-DD-04

STAR TANK MODEL PPS-9500

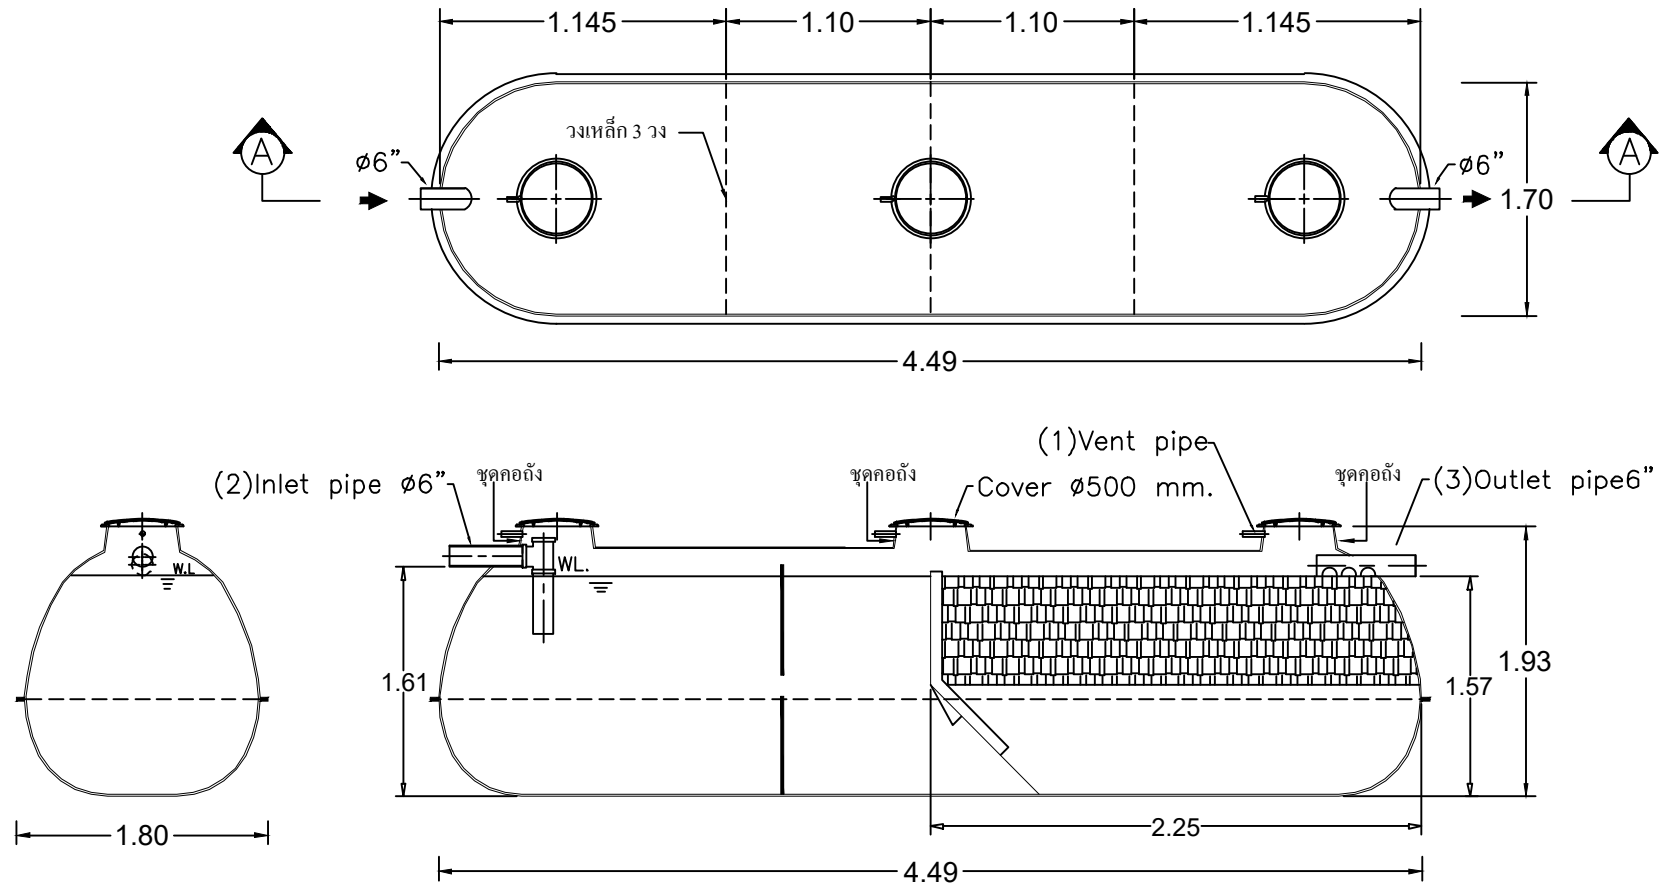

SECTION A-A

UNCONTROLLED DOCUMENT

Client		โครงการ อาคารที่ทำการ สภ.เวฬุ จ.ขอนแก่น			
Title		STAR PPS-9500 For Factory			Scale
					NTS.
Drawn	Date	Approved	Date	Drawing No.	Rev.
Chonticha	7-4-63	<i>Uthairat</i>	7-4-63	Fac_057-2/63	Rev.0

