


Tolerance

<3.00	±0.01
>3.00	±0.02

UNIT = METER

FM-DD-04

STAR TANK MODEL PPS-13500A

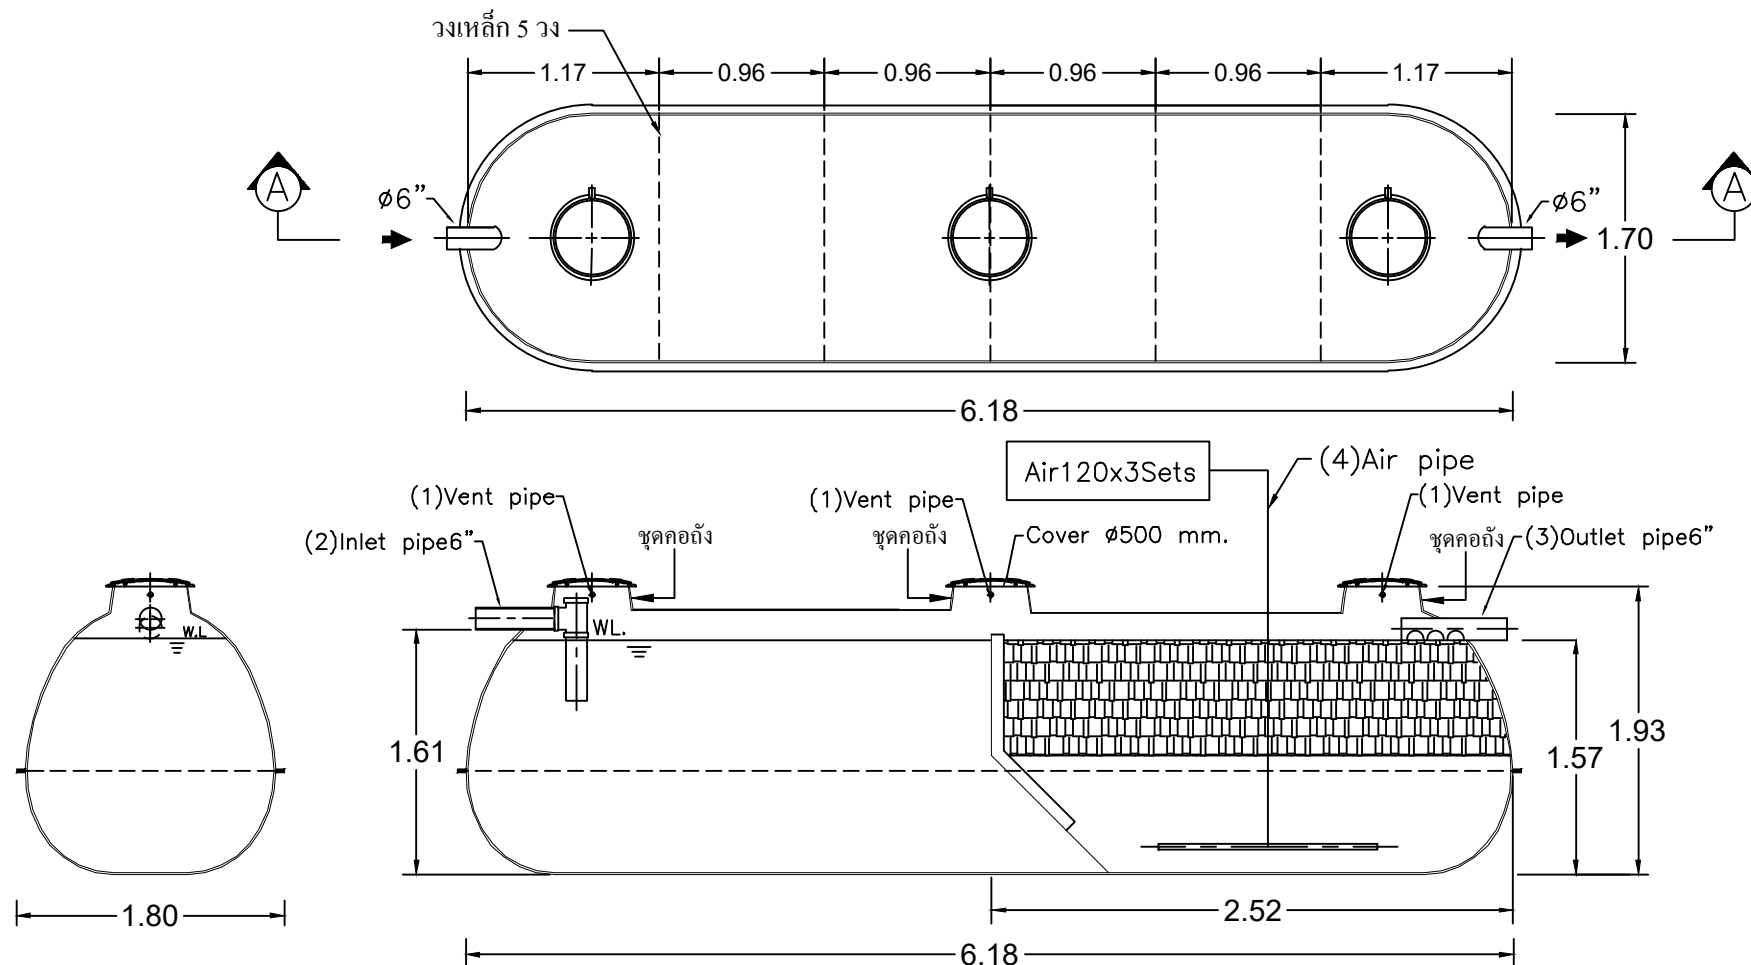

SECTION A-A

UNCONTROLLED DOCUMENT

Client โครงการ อาคารที่ทำการ สบ.เวฬุ จ.ขอนแก่น					
Title STAR PPS-13500A For Factory				Scale NTS.	
Drawn Chonticha	Date 7-4-63	Approved <i>Wanwan</i>	Date 7-4-63	Drawing No. Fac_057-3/63	Rev. Rev.0



PROUD
ASIA