


Tolerance

<3.00	±0.01
>3.00	±0.02

UNIT = METER

FM-DD-04


STAR TANK MODEL PS-15500

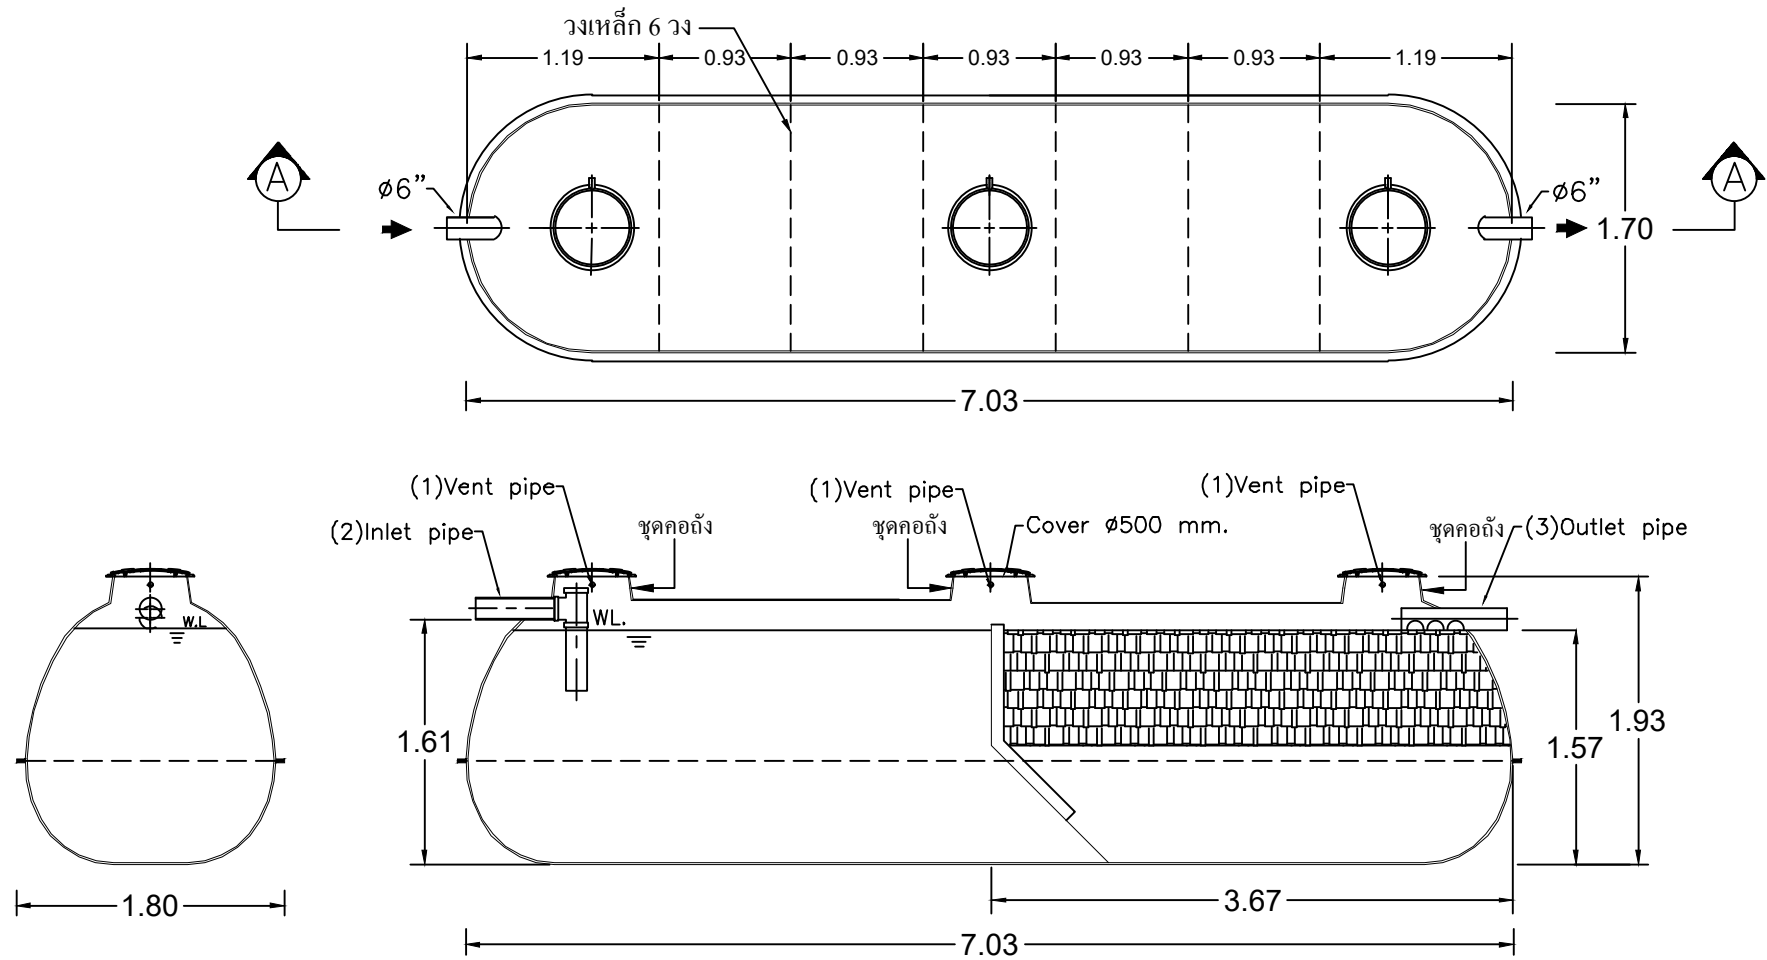

SECTION A-A

UNCONTROLLED DOCUMENT

Client โครงการ กส.อ.เรียน รร.บ้านทับร้าง อ.บ่อทอง จ.ชลบุรี					
Title STAR TANK MODEL PS-15500 For Factory				Scale NTS.	
Drawn Chonticha	Date 8-6-63	Approved <i>Wanna</i>	Date 8-6-63	Drawing No. Fac_095-1/63	Rev. Rev.0

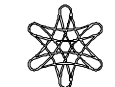

PROUD
ASIA