


Tolerance	
<3.00	±0.01
>3.00	±0.02

UNIT = METER

STAR WATER STORAGE TANK MODEL SWTV-2520

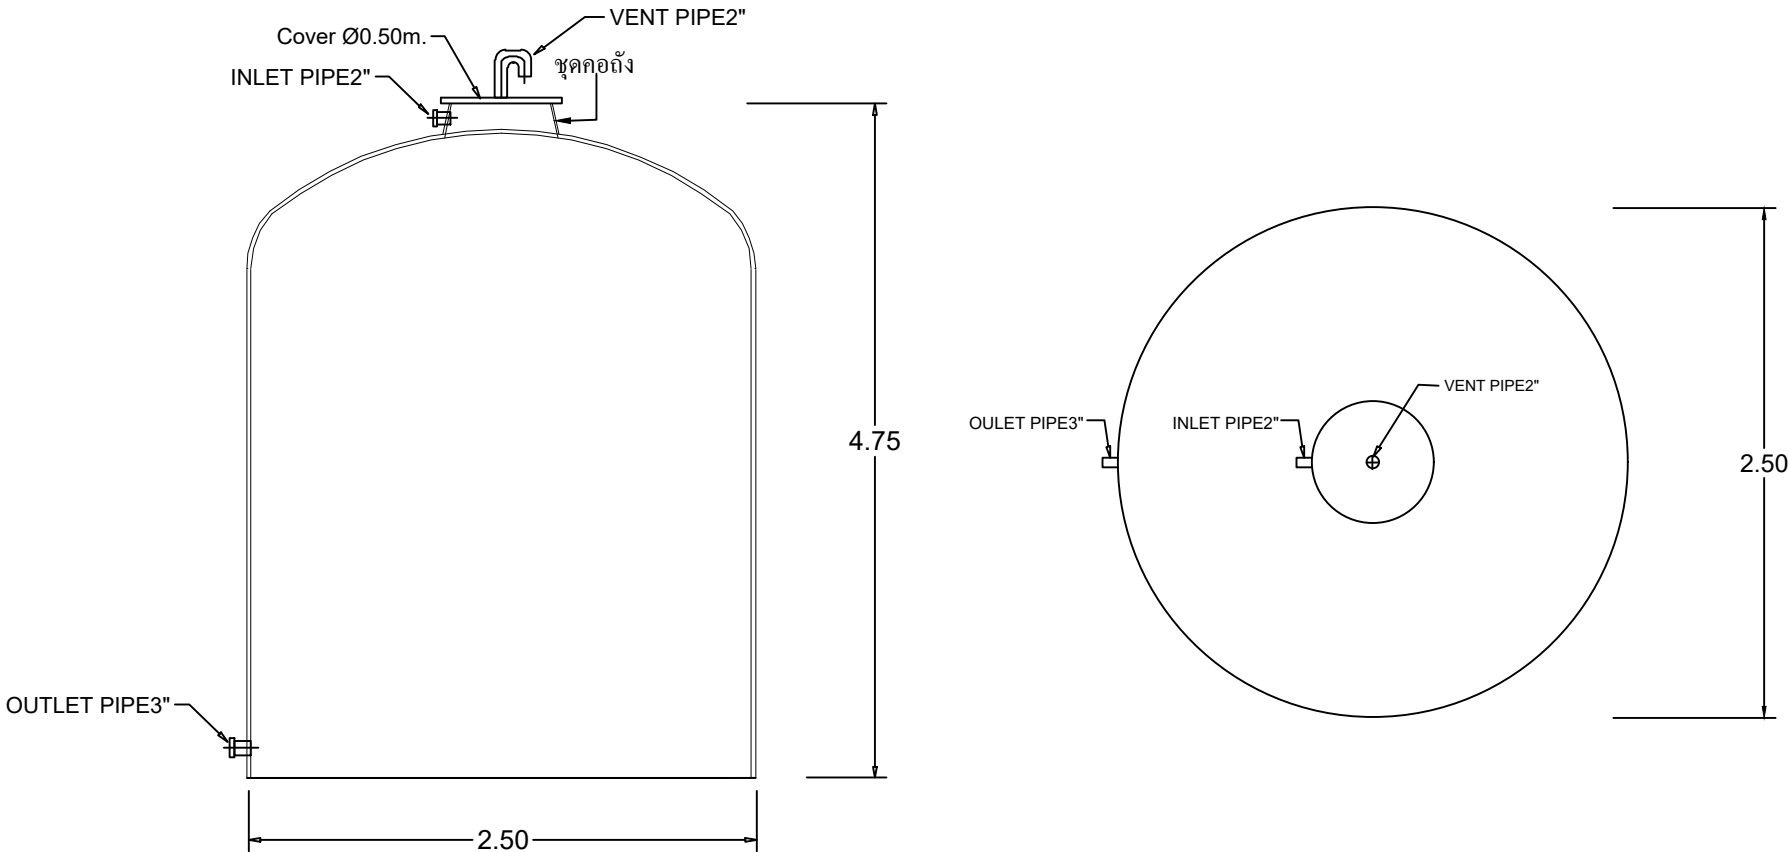

UNCONTROLLED DOCUMENT

Client					
โครงการ การปรับอาคารข้างเคียงรองรับการย้าย					
Title				Scale	
STAR WATER TANK MODEL SWTV-2520				NTS.	
Drawn	Date	Approved	Date	Drawing No.	Rev.
Chonticha	19-6-63		19-6-63	Fac_100-2/63	Rev.0

