


Tolerance

<3.00	±0.01
>3.00	±0.02


UNIT = METER

FM-DD-04

STAR TANK MODEL PSN-2600

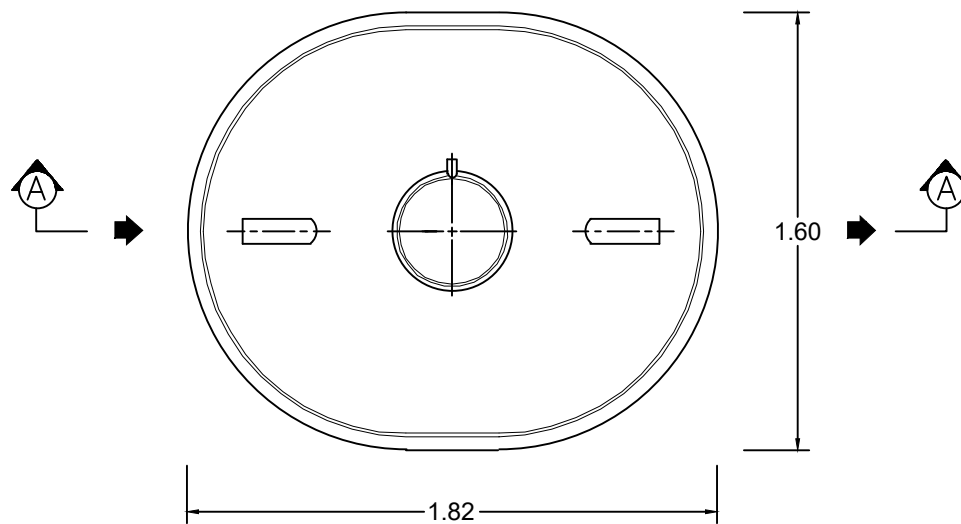


PLAN VIEW

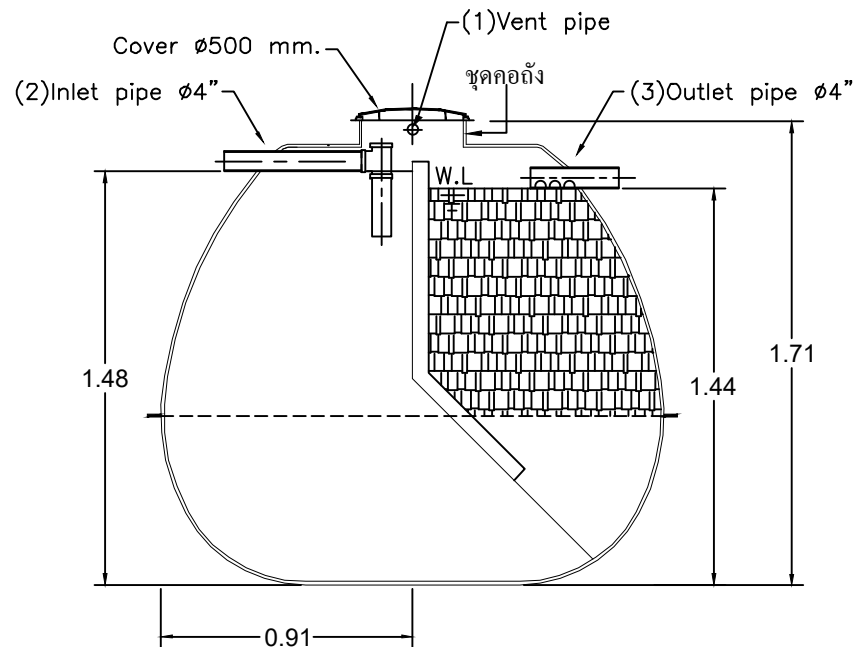

SECTION A-A

UNCONTROLLED DOCUMENT

Client		โครงการ งานปรับอาคารข้างเคียงรองรับการย้าย			
Title		STAR PSN-2600 For Factory			Scale NTS.
Drawn Chonticha	Date 19-6-63	Approved <i>Ubonna</i>	Date 19-6-63	Drawing No. Fac_102-1/63	Rev. Rev.0

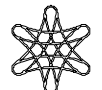

PROUD
ASIA