


Tolerance


<3.00	±0.01
>3.00	±0.02

UNIT = METER

STAR TANK MODEL SS-309

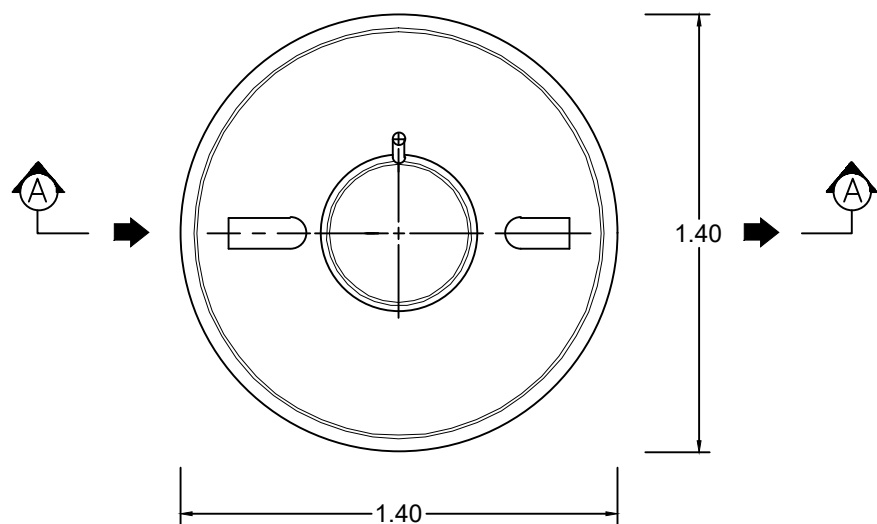


PLAN VIEW

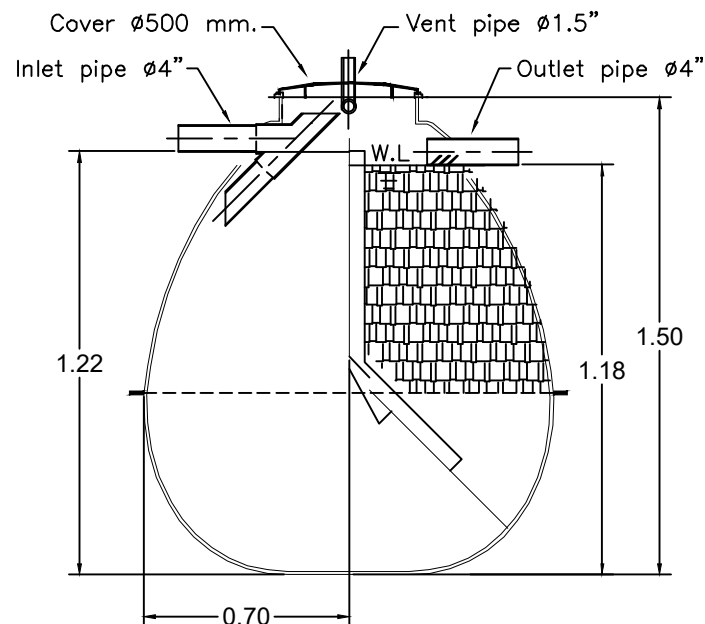

SECTION A-A

Client		โครงการ สวนสาธารณะเฉลิมพระเกียรติฯ จ.สระแก้ว			
Title		STAR SS-309 for Factory			Scale NTS.
Drawn Chonticha	Date 30-6-63	Approved <i>Uthairat</i>	Date 30-6-63	Drawing No. Fac_115-2/63	Rev. Rev.0

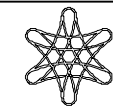

PROUD
ASIA