


Tolerance

<3.00	±0.01
>3.00	±0.02


UNIT = METER

FM-DD-04

STAR TANK MODEL PS-1600

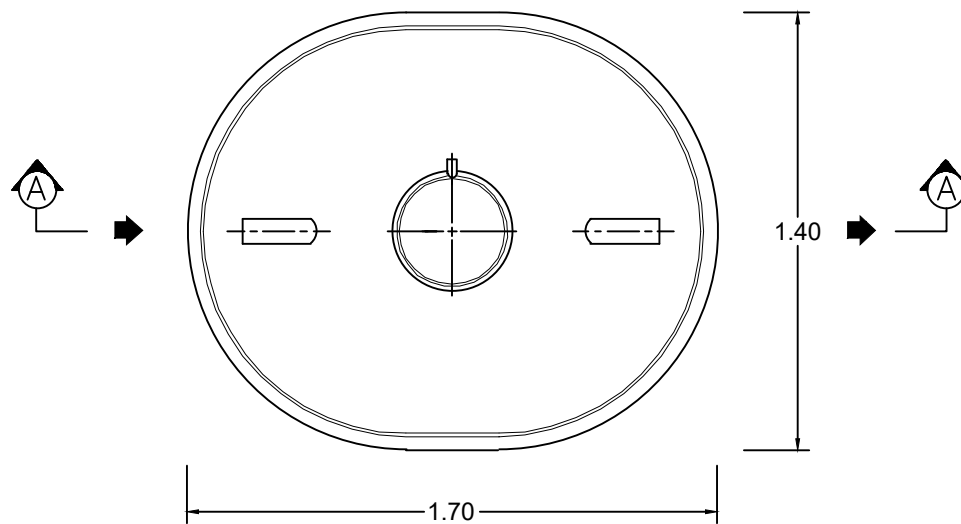


PLAN VIEW

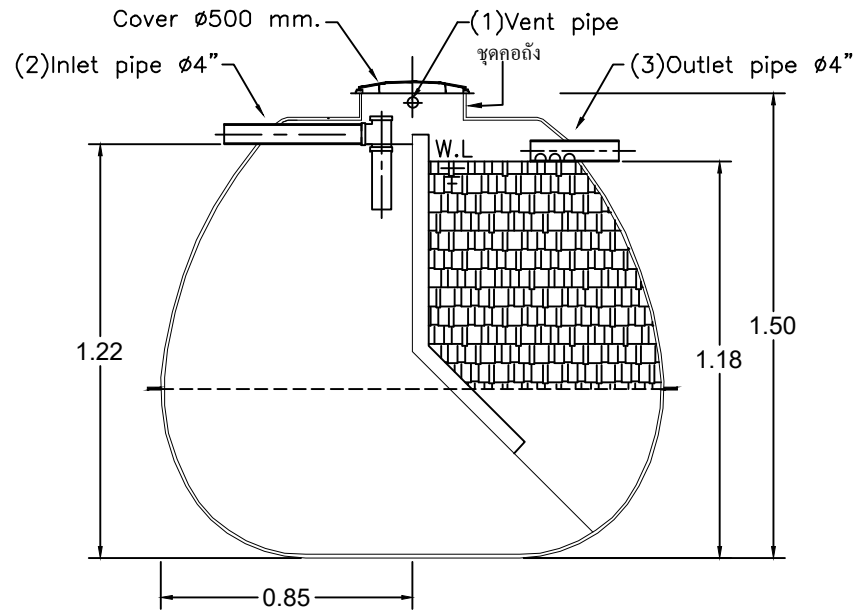

SECTION A-A

UNCONTROLLED DOCUMENT

Client		โครงการ อาคารบ้านพัก พล.ปตอ.			
Title		STAR PS-1600 For Factory			Scale NTS.
Drawn Chonticha	Date 31-7-63	Approved <i>Ubonna</i>	Date 31-7-63	Drawing No. Fac_128-2/63	Rev. Rev.0

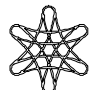

PROUD
ASIA