


Tolerance

<3.00	±0.01
>3.00	±0.02


UNIT = METER

FM-DD-04

STAR TANK MODEL PSN-4000

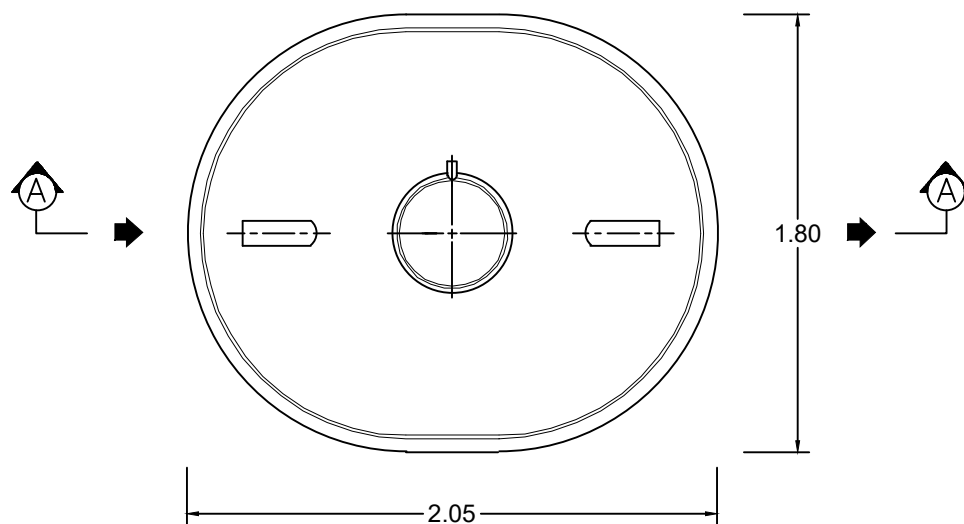


PLAN VIEW

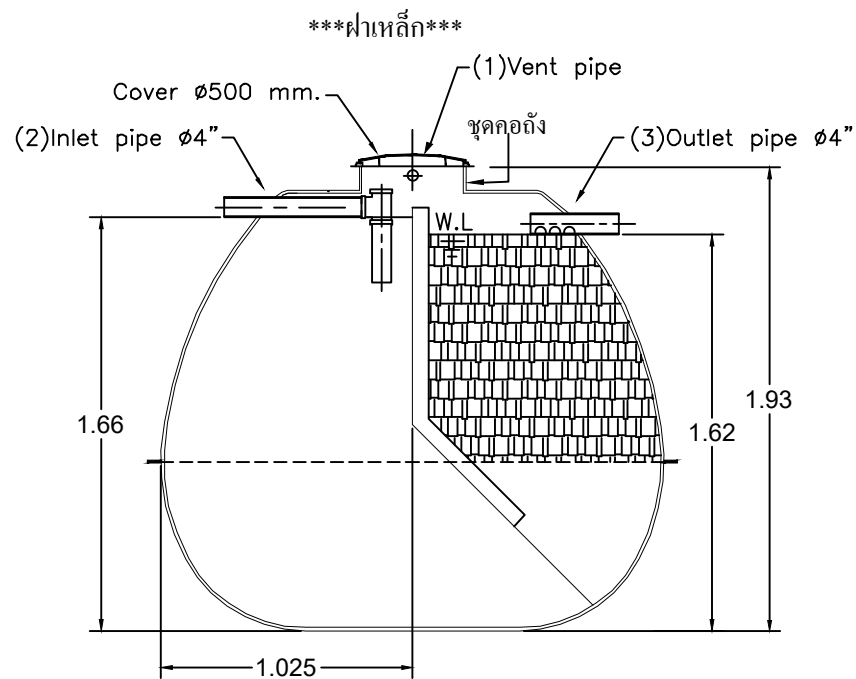

SECTION A-A

UNCONTROLLED DOCUMENT

Client		โครงการ อาคารพักนยทหารประทวนโสด(NCOQ) 2 หลัง			
Title		STAR TANK MODEL PSN-4000 For Factory			Scale NTS.
Drawn	Date	Approved	Date	Drawing No.	Rev.
Chonticha	25-8-63	<i>Wanna</i>	25-8-63	Fac_139-2/63	Rev.0

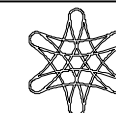

PROUD
ASIA