



Tolerance	
<3.00	±0.01
>3.00	±0.02

UNIT = METER

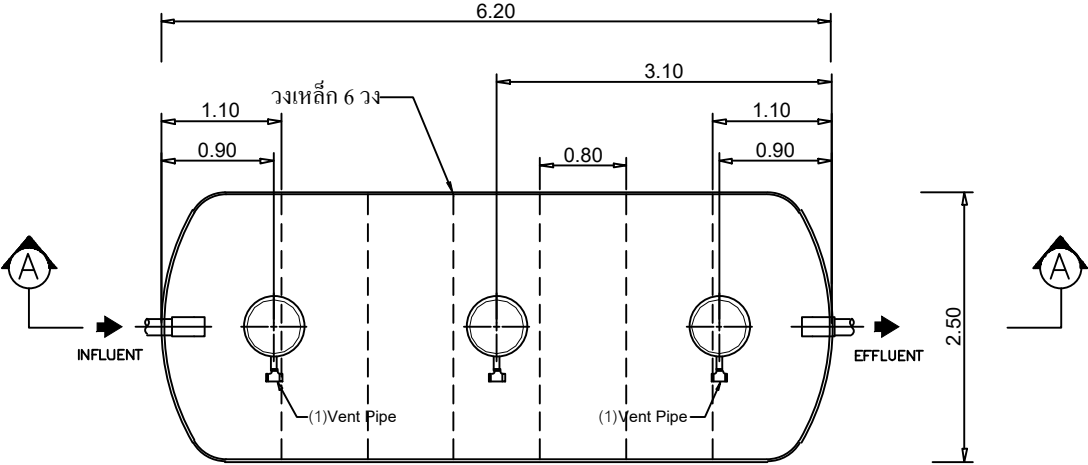

STAR TANK MODEL SS-2526K

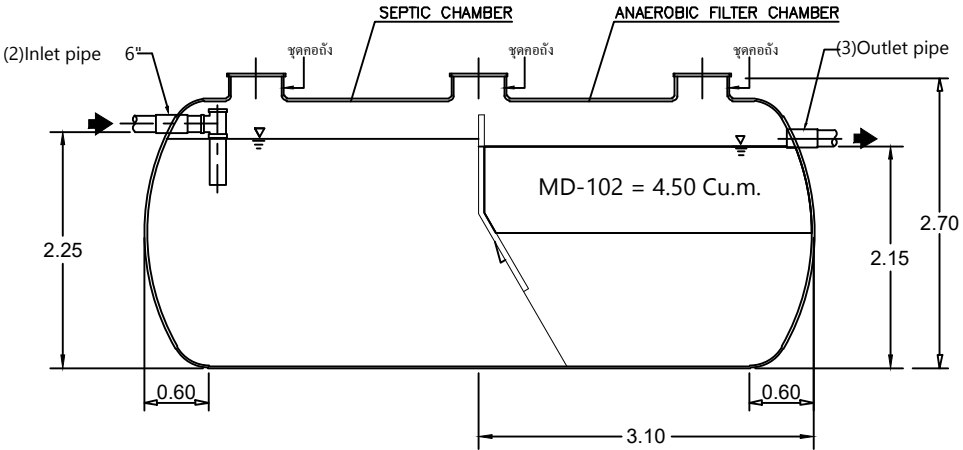

SECTION A-A

UNCONTROLLED DOCUMENT

Client		โครงการ อ.สนับสนุน1 ปรามปราม (ถังบำบัด)				
Title		STAR SS-2526K For Factory			Scale NTS.	
Drawn	Date	Approved	Date	Drawing No.	Rev.	
Chonticha	26-8-63		26-8-63	Fac_144/63	Rev.0	