


Tolerance	
<3.00	±0.01
>3.00	±0.02

UNIT = METER

FM-DD-04

STAR TANK MODEL SS-765

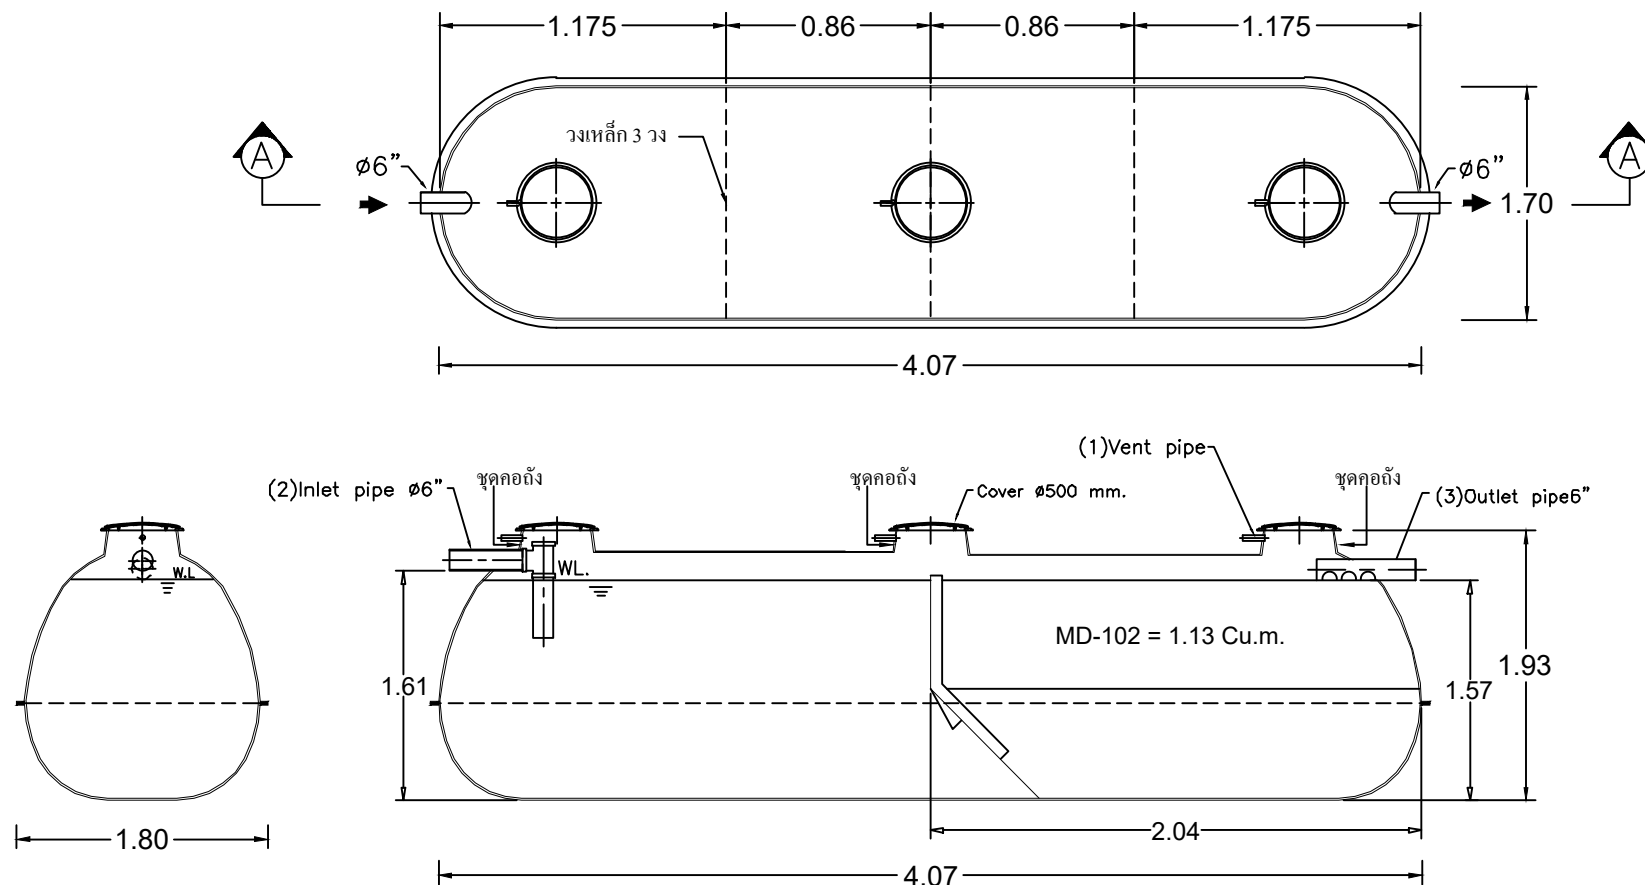

UNCONTROLLED DOCUMENT

Client					
ก่อสร้างอาคารสระว่ายน้ำ 50 เมตร จ.ชลบุรี					
Title				Scale	
STAR TANK MODEL SS-765				NTS.	
Drawn	Date	Approved	Date	Drawing No.	Rev.
Chonticha	12-9-63	<i>[Signature]</i>	12-9-63	Fac_151-2/63	Rev.0

