


Tolerance

<3.00	±0.01
>3.00	±0.02

UNIT = METER

FM-DD-04


STAR TANK MODEL SS-781

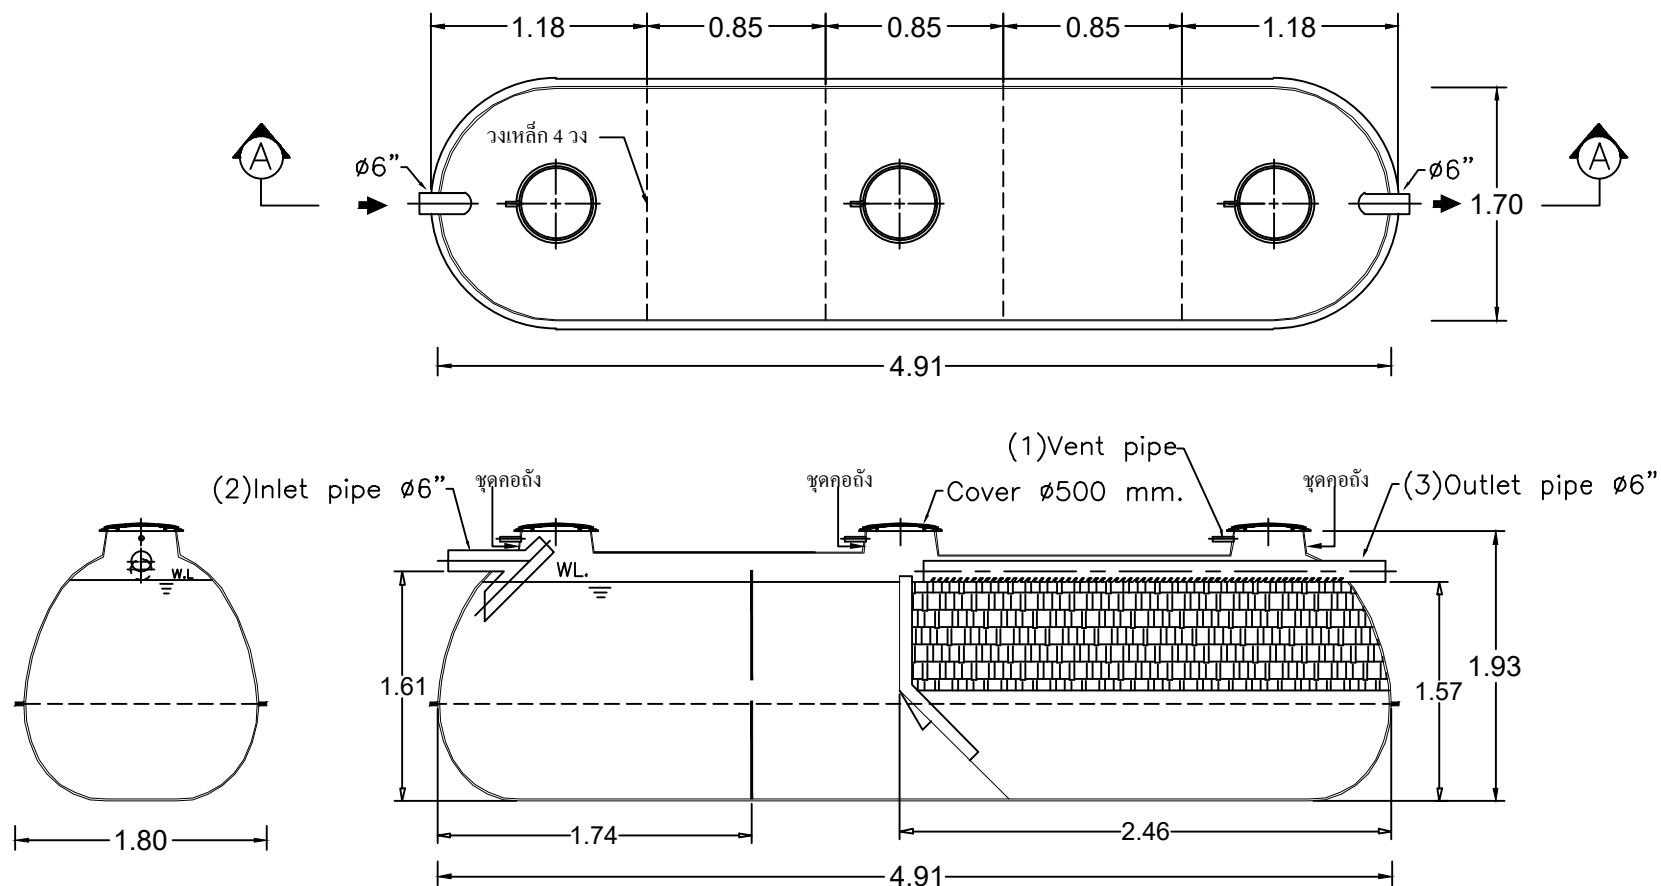

SECTION A-A

UNCONTROLLED DOCUMENT

Client					
โครงการ โรงเรียนบ้านเขาคิน ต.หนองขาม จ.ชลบุรี					
Title				Scale	
STAR SS-781 For Factory				NTS.	
Drawn	Date	Approved	Date	Drawing No.	Rev.
Chanticha	30-9-63	<i>Wanna</i>	30-9-63	Fac_165-1/63	Rev.0

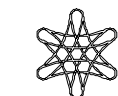

PROUD
ASIA