


Tolerance	
<3.00	±0.01
>3.00	±0.02

UNIT = METER

STAR TANK MODEL PS-1600

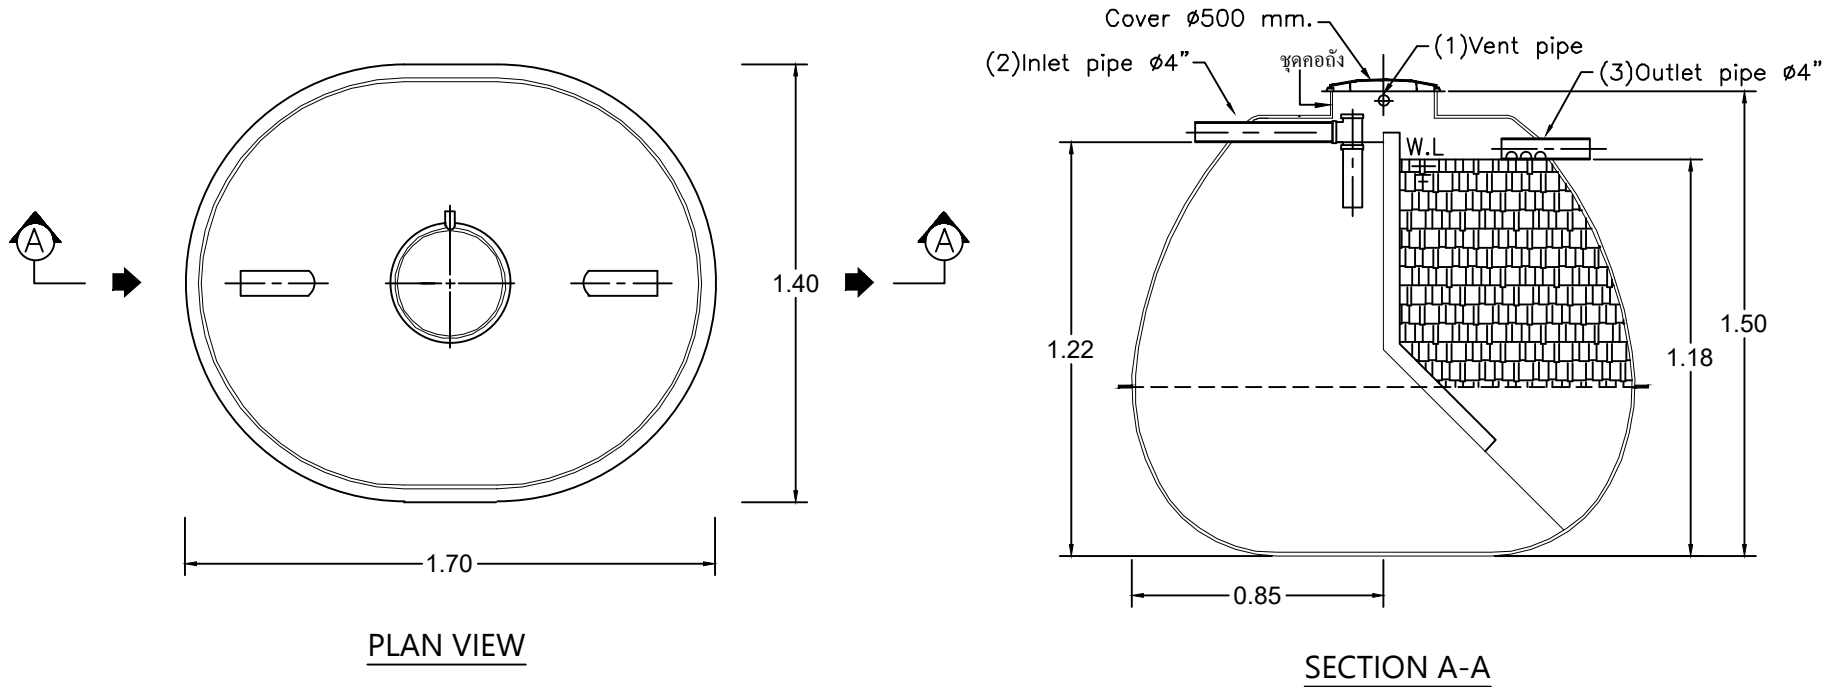

UNCONTROLLED DOCUMENT

Client		โครงการ เรือนจำสุราษฎร์ธานี			
Title		STAR PS-1600 For Factory			Scale NTS.
Drawn CHOLTHICA K.	Date 1-10-63	Approved <i>Uthana</i>	Date 1-10-63	Drawing No. Fac_168-1/63	Rev. Rev.0

