


Tolerance

<3.00	±0.01
>3.00	±0.02


UNIT = METER

FM-DD-04

STAR TANK MODEL PS-1250

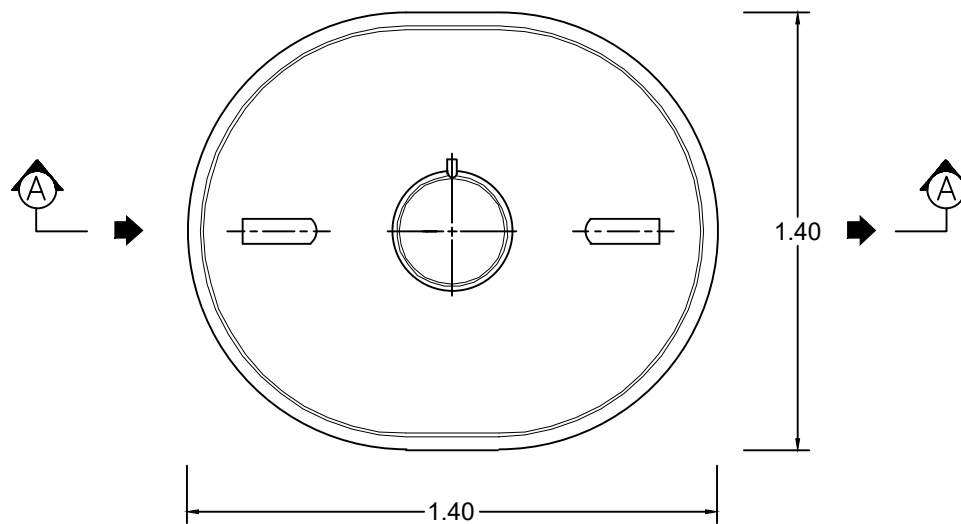

PLAN VIEW

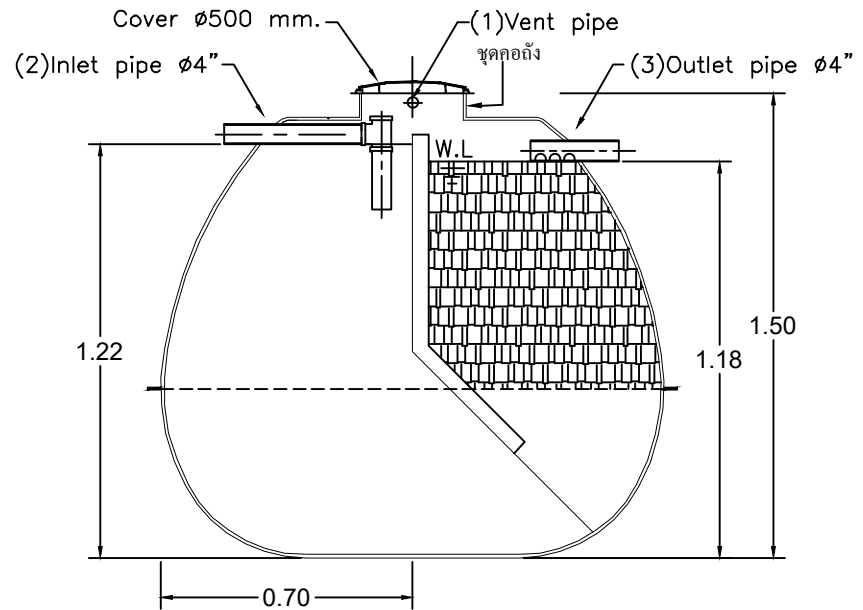

SECTION A-A

UNCONTROLLED DOCUMENT

Client		โครงการ ปรับปรุงห้องน้ำสาขาเพชรเกษม			
Title		STAR PS-1250 For Factory			Scale NTS.
Drawn Chonticha	Date 13-11-63	Approved <i>Uthana</i>	Date 13-11-63	Drawing No. Fac_190-1/63	Rev. Rev.0

