


Tolerance

<3.00	±0.01
>3.00	±0.02

UNIT = METER


FM-DD-04

STAR TANK MODEL PS-2340

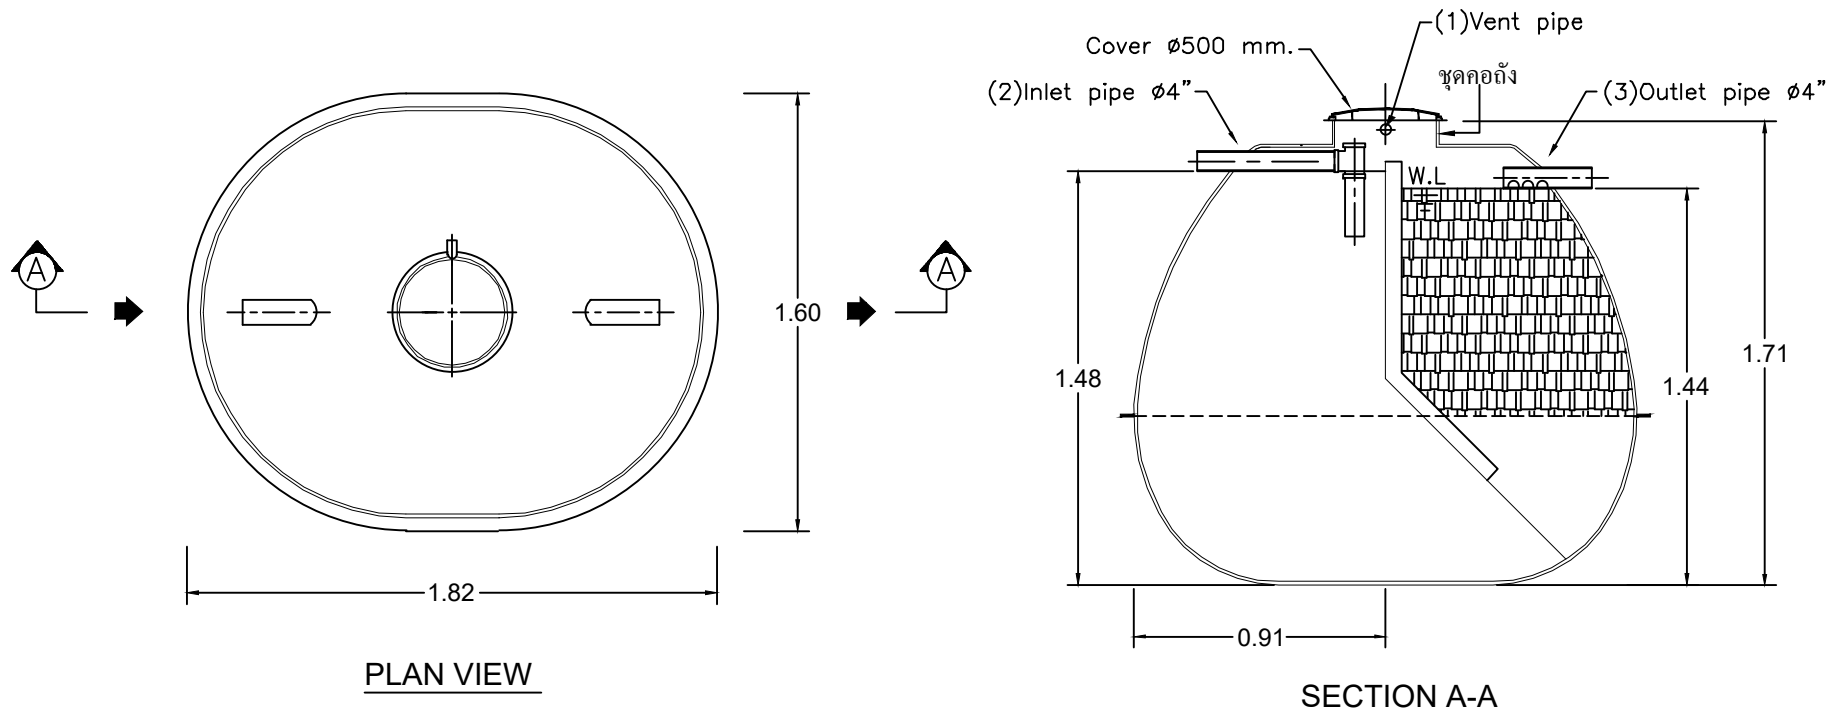

UNCONTROLLED DOCUMENT

Client โครงการ ปรับปรุงห้องน้ำสาขาเพชรเกษม					
Title STAR TANK MODEL PS-2340				Scale NTS.	
Drawn Chonticha K.	Date 13-11-63	Approved <i>Wanna</i>	Date 13-11-63	Drawing No. Fac_190-2/63	Rev. Rev.0

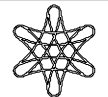

PROUD
ASIA