



Tolerance	
<3.00	±0.01
>3.00	±0.02
UNIT = METER	

FM-DD-04

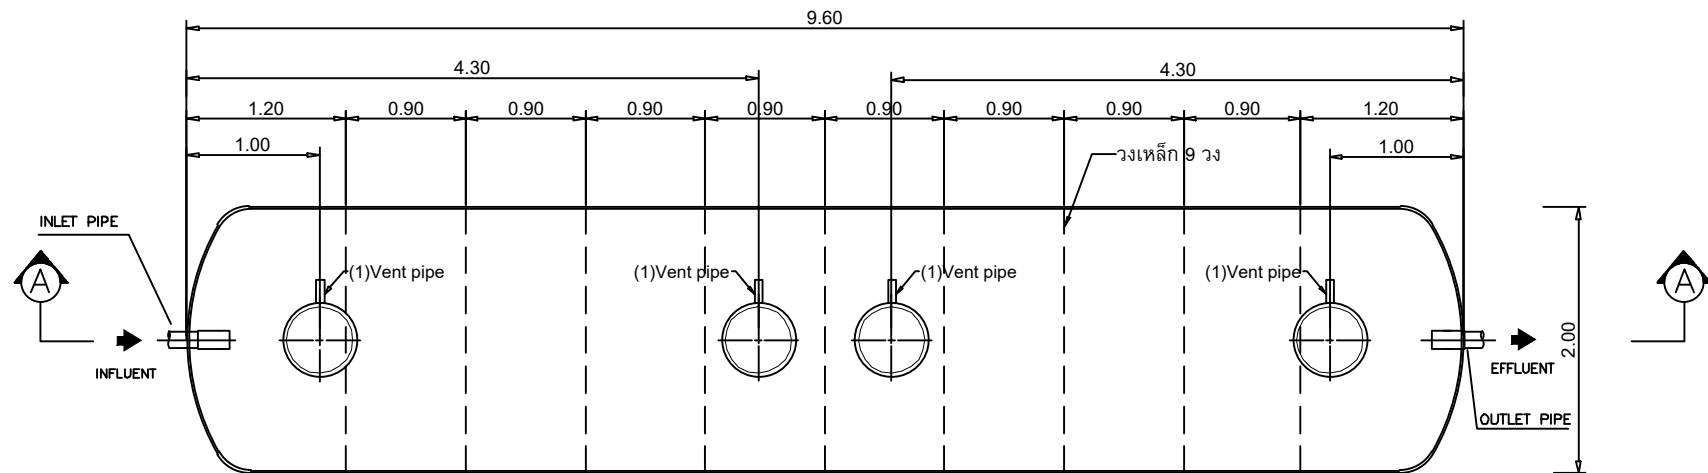

STAR TANK MODEL SS-2026K

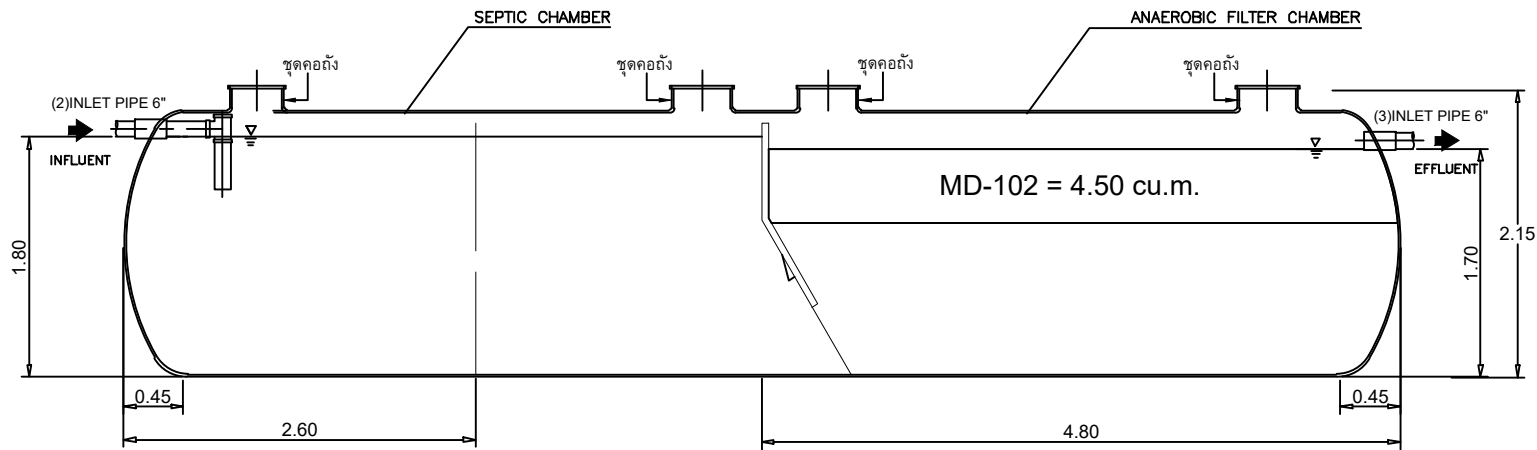

SECTION A-A

UNCONTROLLED DOCUMENT

Client							โครงการ อาคารกองปราบปราม (ถังบำบัด)	
Title						Scale		
STAR SS-2026K for Factory						NTS.		
Drawn	Date	Approved	Date	Drawing No.		Rev.		
Chonticha	17-11-63		17-11-63	Fac_192/63		Rev.0		

