


Tolerance

<3.00	±0.01
>3.00	±0.02


UNIT = METER

FM-DD-04

STAR TANK MODEL PS-3440

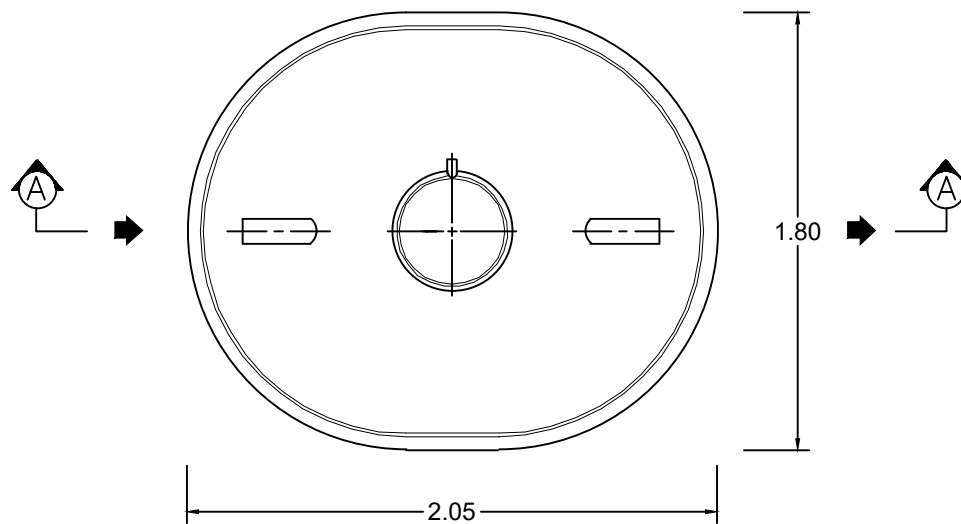


PLAN VIEW

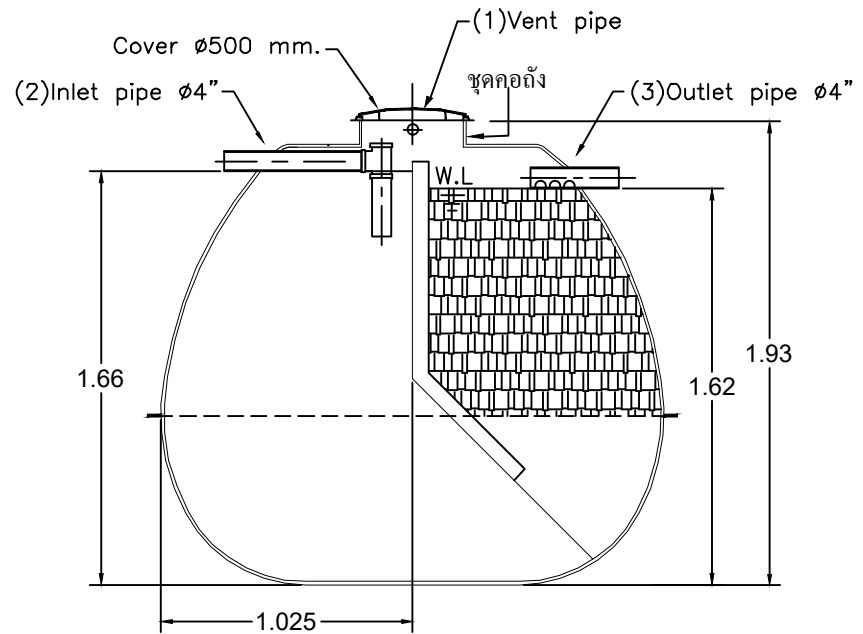

SECTION A-A

UNCONTROLLED DOCUMENT

Client		โครงการ กส.บ้านพัก 8 ครอบครัว รร.ศรีทธาสมุทร			
Title		STAR TANK MODEL PS-3440 For Factory			Scale NTS.
Drawn	Date	Approved	Date	Drawing No.	Rev.
Chonticha	26-11-63	<i>Wanna</i>	26-11-63	Fac_199/63	Rev.0

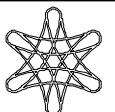

PROUD
ASIA